


Утверждено  
 Постановлением администрации  
 Вольского муниципального района  
 Саратовской области  
 от ' ' 20 г. N

Схема расположения земельного участка  
 или земельных участков на кадастровом плане территории

Кадастровый номер квартала: 64:42:010159  
 Местоположение участка: Саратовская область, г. Вольск, пл. Свободы, д. 7  
 Система координат: МСК-64, зона 2

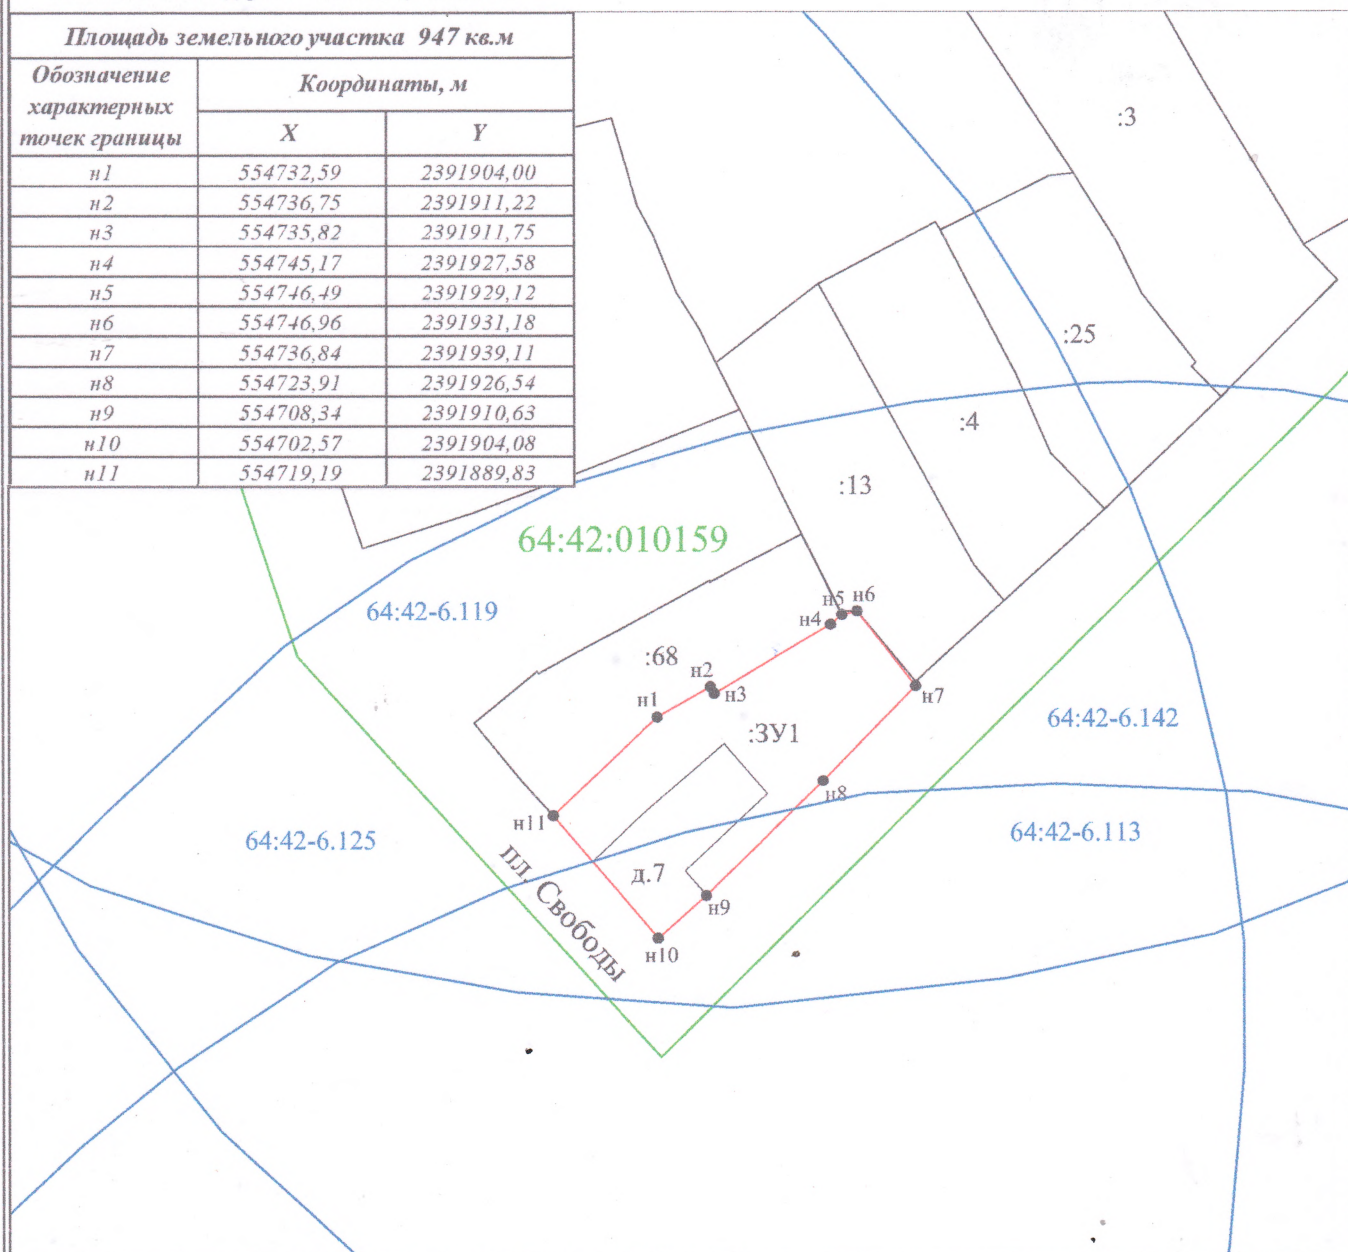

Масштаб 1:1000

Условные обозначения:

- n1 - характерная точка границы, сведения о которой позволяют однозначно определить её на местности
- (red) - вновь образованная часть границы, сведения о которой достаточны для определения её местоположения
- (black) - существующая часть границы, имеющиеся в ЕГРН сведения о которой достаточны для определения её местоположения
- (green) - граница кадастрового деления
- :ЗУ1 - обозначение земельного участка
- 64:42:010159 - обозначение кадастрового квартала