


Схема расположения земельного участка или земельных  
участков на кадастровом плане территории

Российская Федерация, Саратовская область, г. Вольск, ул. Маршала Жукова, д. 2	
Условный номер земельного участка 64:42:010901:ЗУ1	
Площадь земельного участка :ЗУ1 - 3123 кв.м	
Масштаб 1:500	Земли населенных пунктов

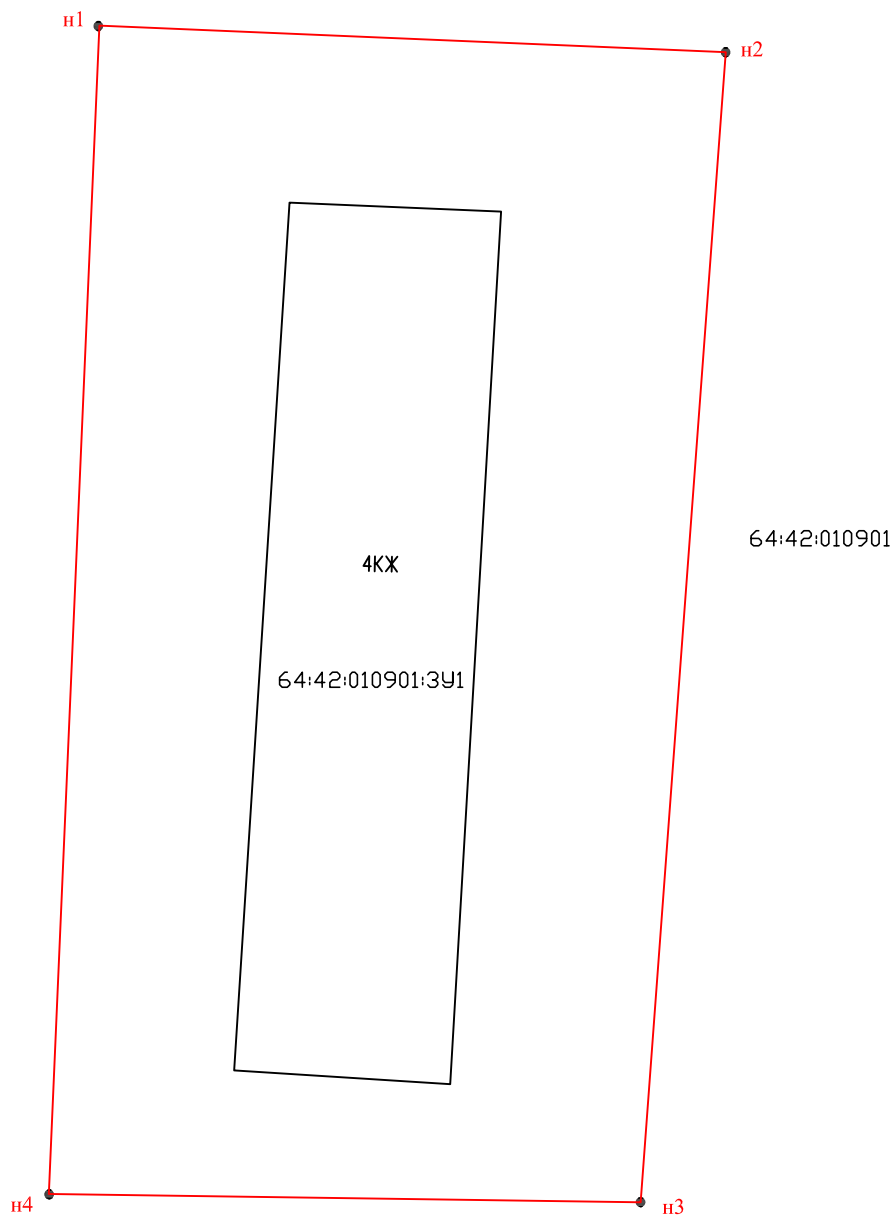

Условные обозначения:



Граница земельного участка образуемая



Граница участка по сведениям ГКН

64:42:010901:ЗУ1

Обозначение образуемого земельного участка



Обозначение характерной точки образуемого земельного участка

Система координат: МСК-64, зона 2