

Схема расположения земельного участка или земельных участков на кадастровом плане территории


Российская Федерация, Саратовская область, г. Вольск, ул. Революционная, д 15

Условный номер земельного участка 64:42:010137:3У1

Площадь земельного участка :3У1 - 259 кв.м

Масштаб 1:500

Земли населенных пунктов

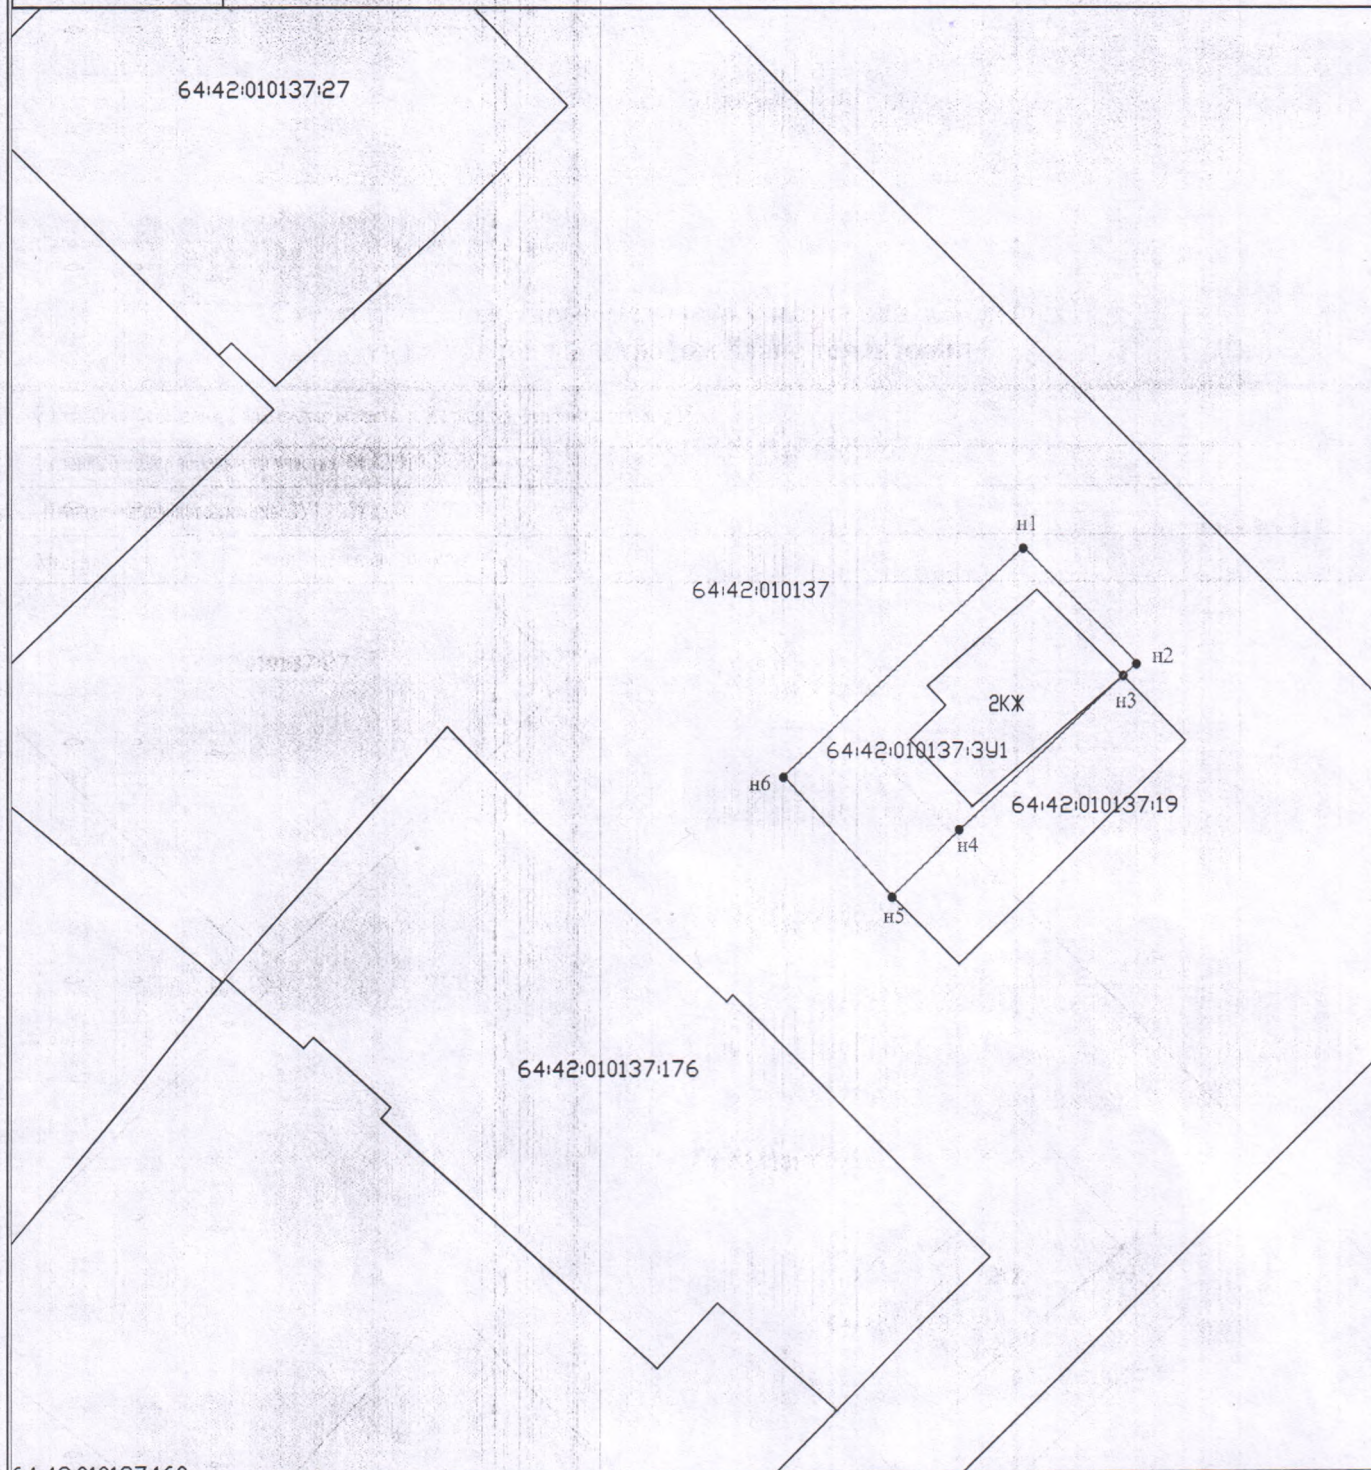

Условные обозначения:

Система координат: МСК-64, зона 2

—

Граница земельного участка образуемая

—

Граница участка по сведениям ГКН

64:42:010137:3У1

Обозначение образуемого земельного участка

• n1

Обозначение характерной точки образуемого земельного участка