


Схема расположения земельного участка или земельных
участков на кадастровом плане территории

Российская Федерация, Саратовская область, г. Вольск, ул. Маршала Жукова, д. 6	
Условный номер земельного участка 64:42:010901:ЗУ1	
Площадь земельного участка :ЗУ1 - 2174 кв.м	
Масштаб 1:500	Земли населенных пунктов

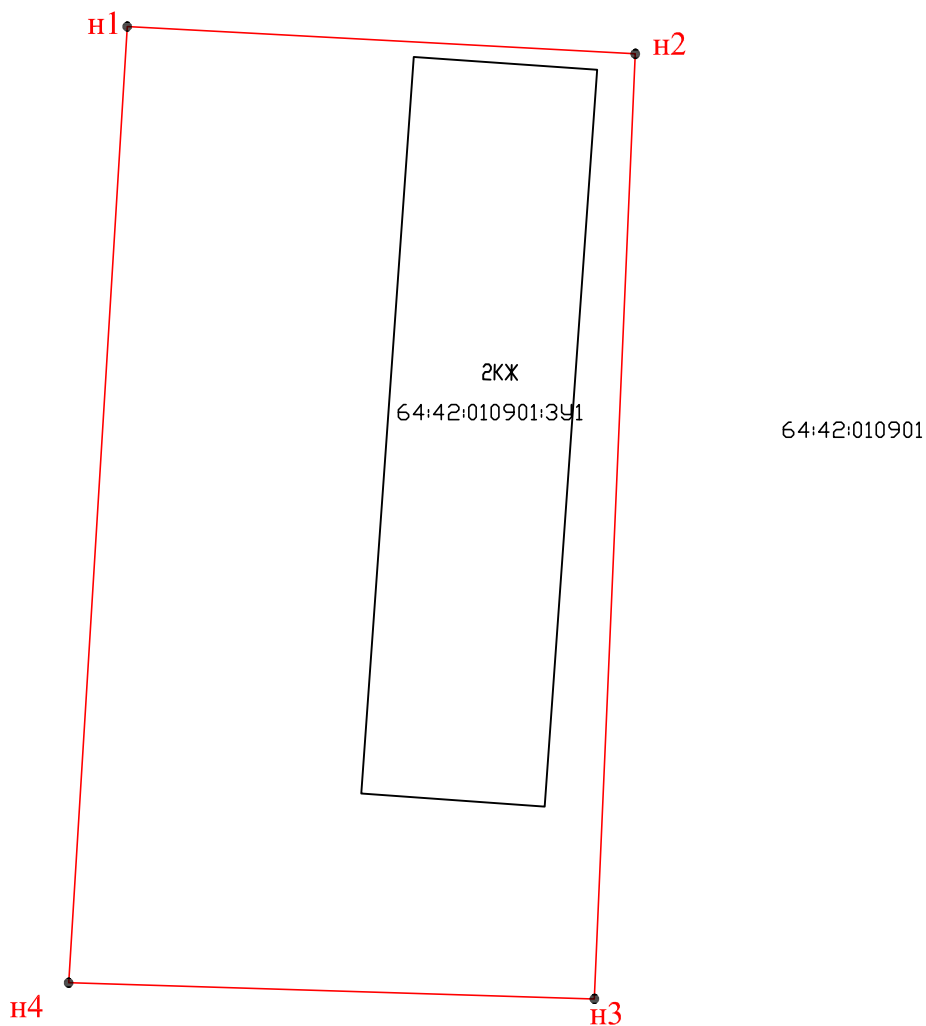

Условные обозначения:

- Граница земельного участка образуемая
- Граница участка по сведениям ГКН
- 64:42:010901:ЗУ1 Обозначение образуемого земельного участка
- n1 Обозначение характерной точки образуемого земельного участка

Система координат: МСК-64, зона 2