

# Схема расположения земельного участка или земельных участков на кадастровом плане территории


Российская Федерация, Саратовская область, г. Вольск, ул. Комбайнеров, д 73 г.

Условный номер земельного участка 64:42:010423:ЗУ1

Площадь земельного участка :ЗУ1 - 658 кв.м

Масштаб 1:500

Земли населенных пунктов

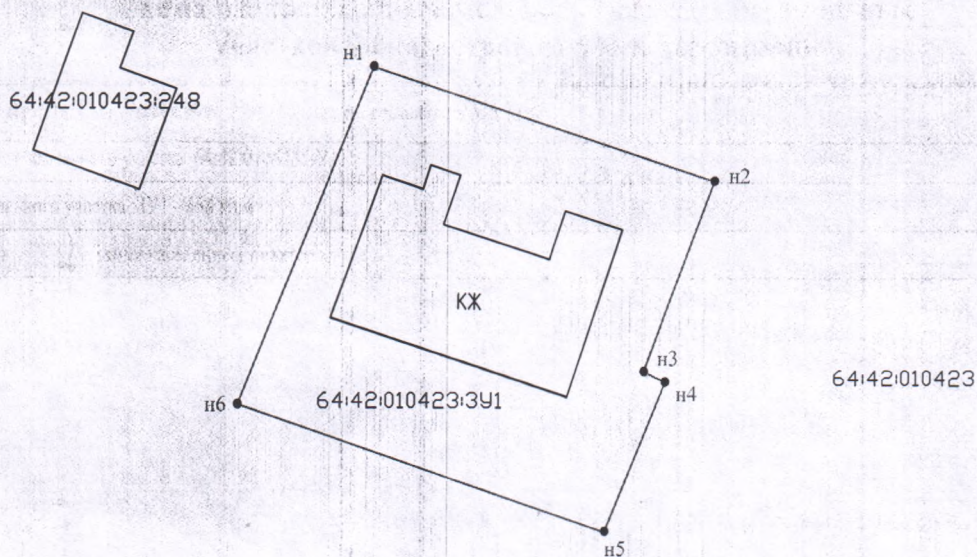

Условные обозначения:

—

Граница земельного участка образуемая

—

Граница участка по сведениям ГКН

64:42:010423:ЗУ1

Обозначение образуемого земельного участка

• н1

Обозначение характерной точки образуемого земельного участка

Система координат: МСК-64, зона 2