


Схема расположения земельного участка или земельных  
участков на кадастровом плане территории

Российская Федерация, Саратовская область, г. Вольск, ул. Маршала Жукова, д.1	
Условный номер земельного участка 64:42:010901:3У1	
Площадь земельного участка :3У1 - 3604 кв.м	
Масштаб 1:500	Земли населенных пунктов

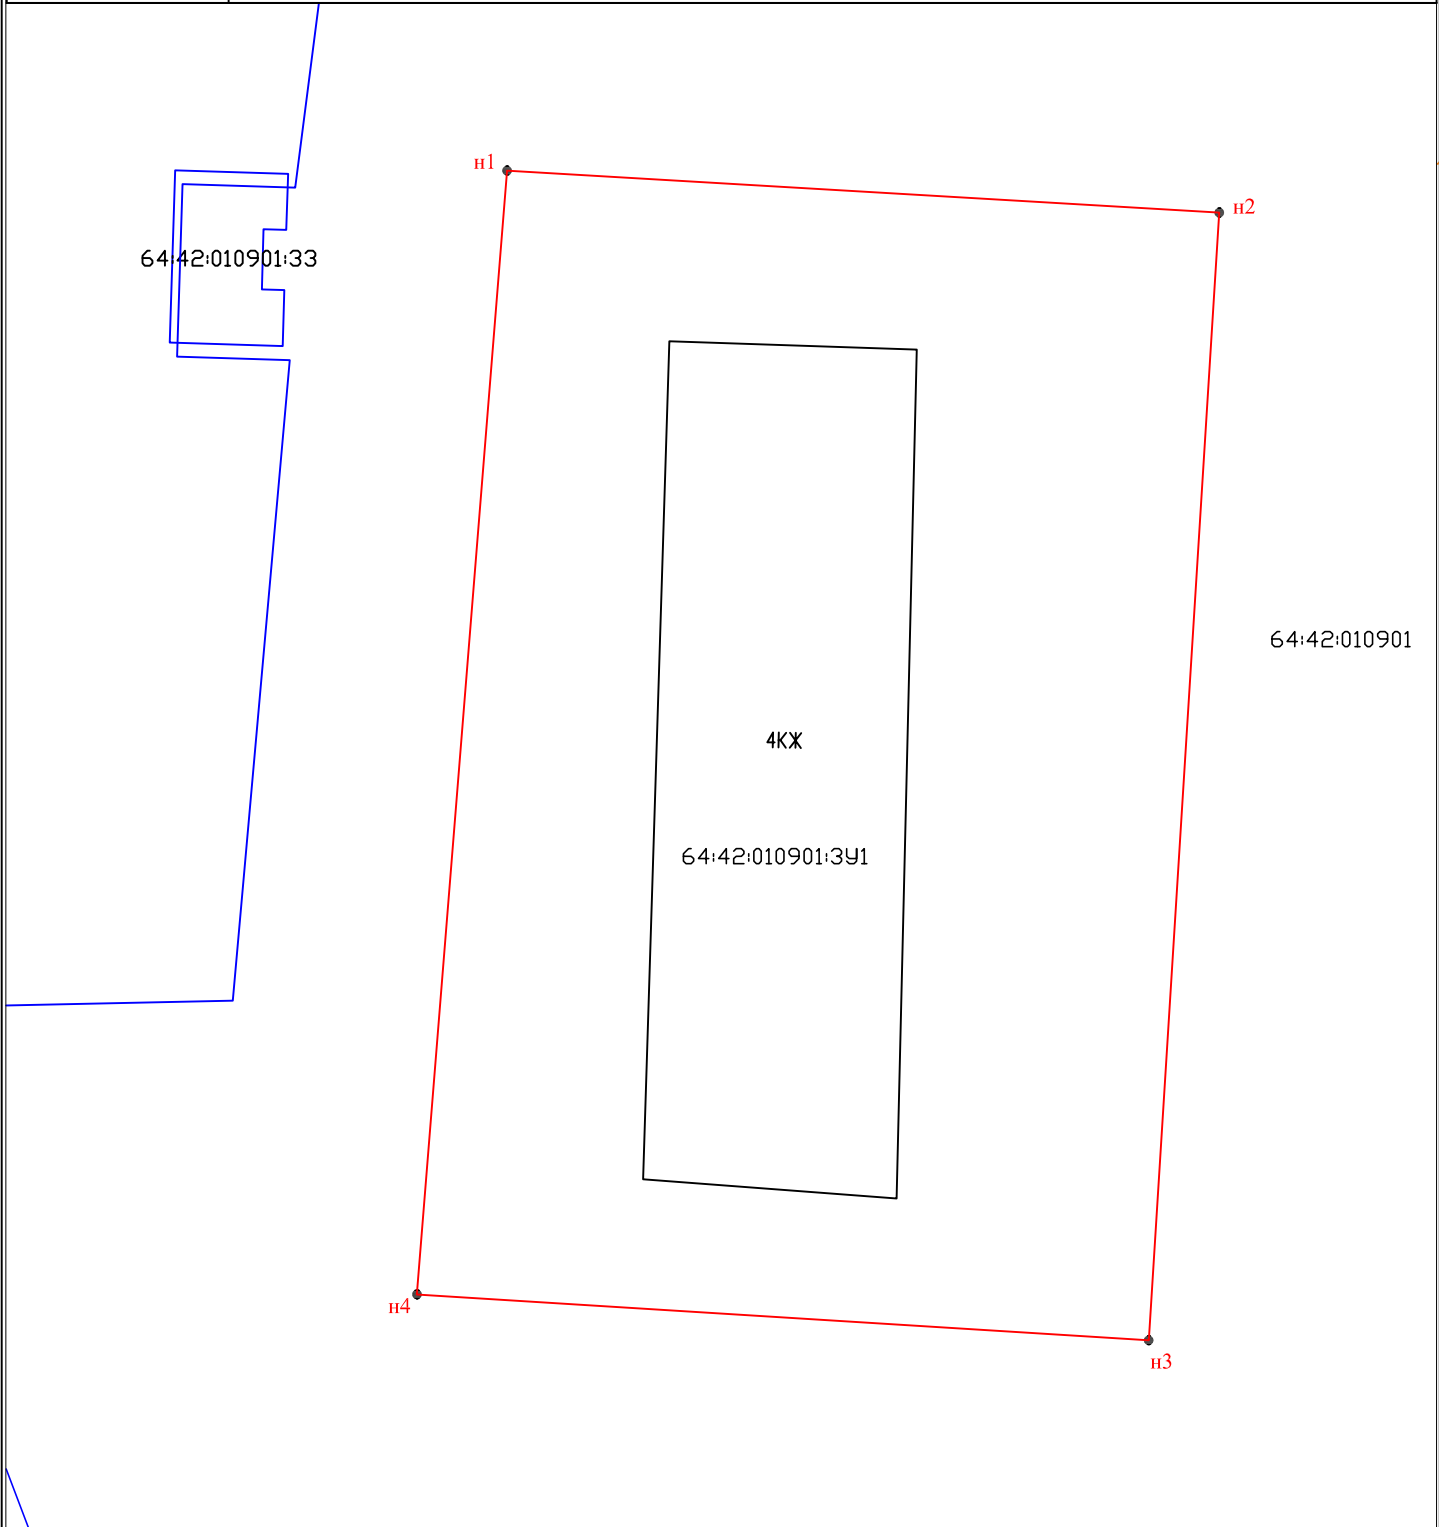

Условные обозначения:		Система координат: МСК-64, зона 2	
	Граница земельного участка образуемая		
	Граница участка по сведениям ГКН		
64:42:010901:3У1	Обозначение образуемого земельного участка		
	Обозначение характерной точки образуемого земельного участка		