

Схема расположения земельного участка или земельных
участков на кадастровом плане территории


Российская Федерация, Саратовская область, г. Вольск, пер. 1-й Саратовский, д 5

Условный номер земельного участка 64:42:010235:3У1

Площадь земельного участка :ЗУ1 - 2562 кв.м

Масштаб 1:500

Земли населенных пунктов

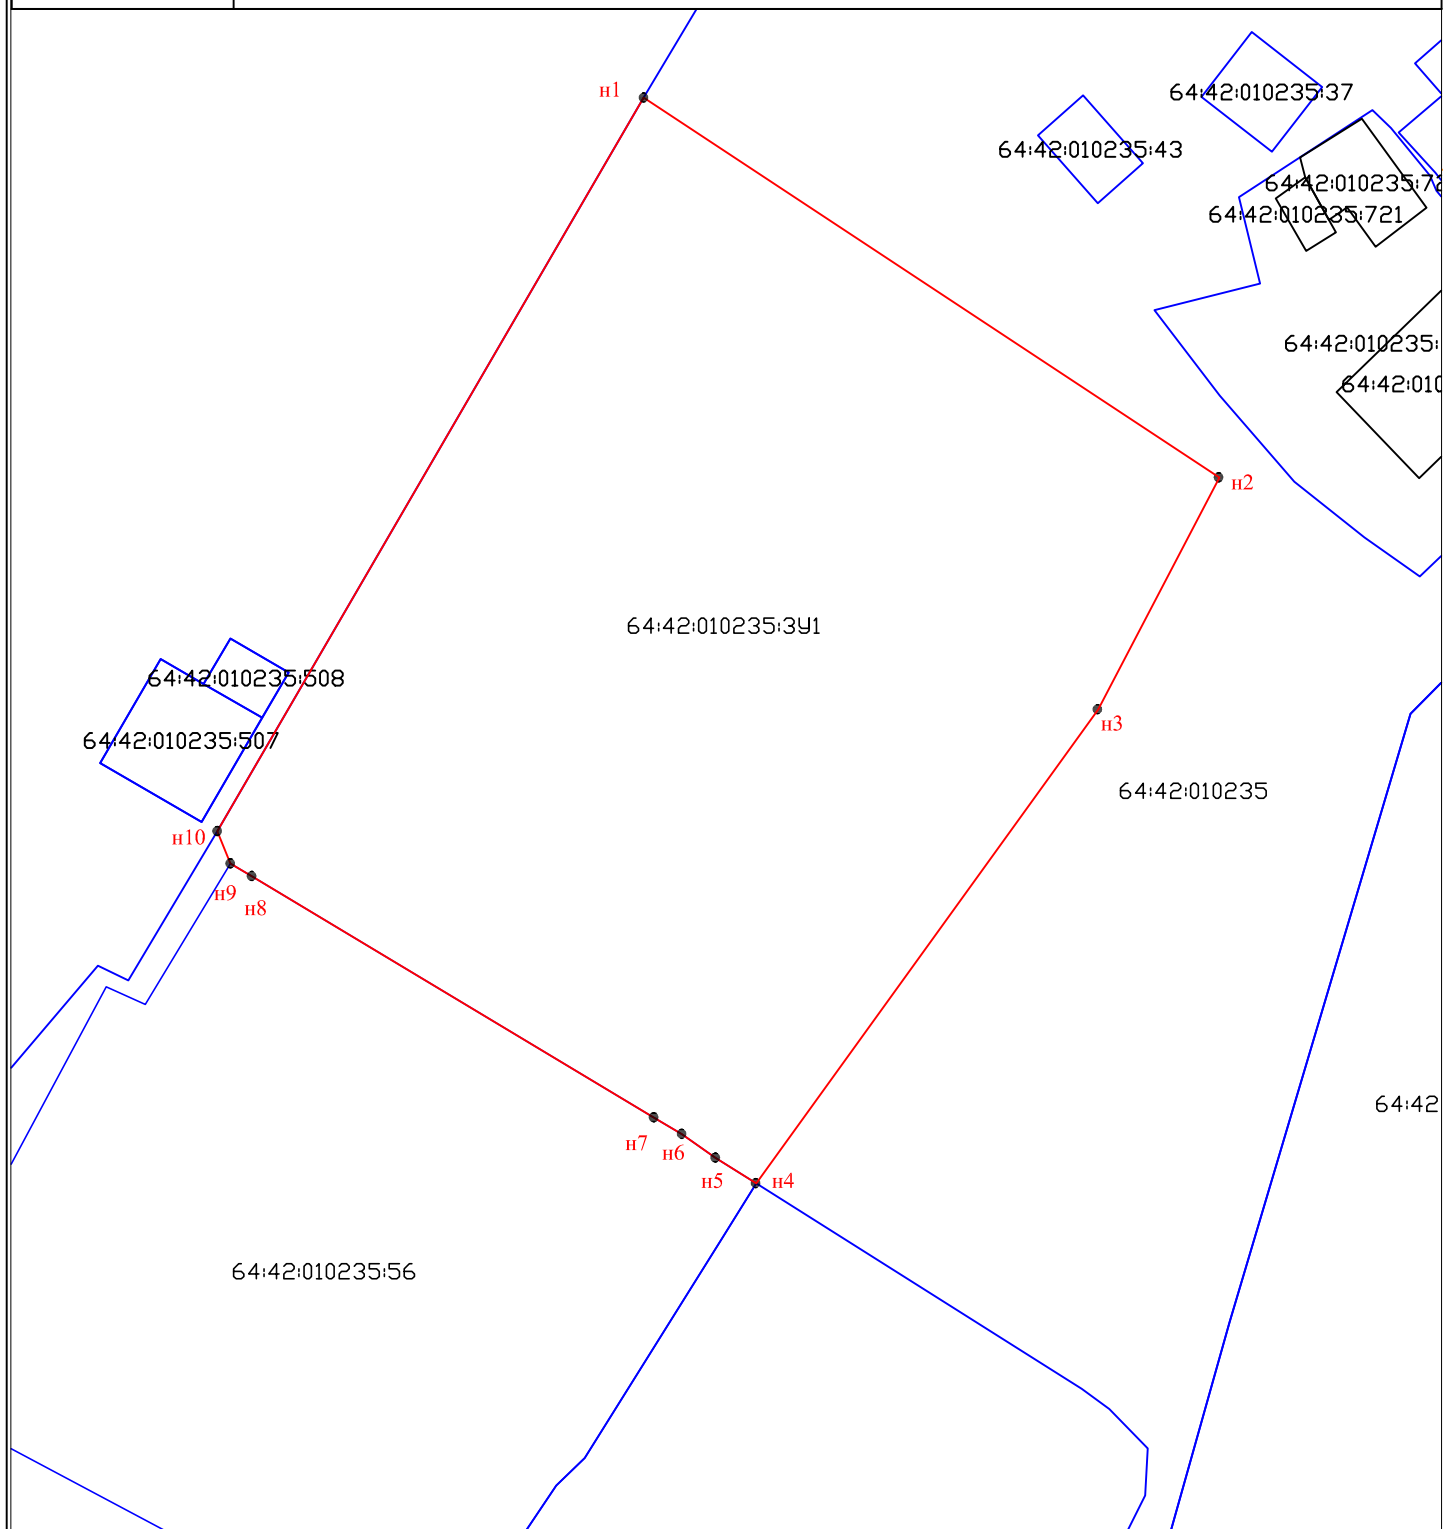

Условные обозначения:

Система координат: МСК-64, зона 2

Граница земельного участка образуемая

Граница участка по сведениям ГКН

64:42:010235:3У1 Обозначение образуемого земельного участка

• **Н1** Обозначение характерной точки образуемого земельного участка