


Схема расположения земельного участка или земельных
участков на кадастровом плане территории

Российская Федерация, Саратовская область, г. Вольск, ул. Маршала Жукова, д. 7	
Условный номер земельного участка 64:42:010901:ЗУ1	
Площадь земельного участка :ЗУ1 - 10681 кв.м	
Масштаб 1:1000	Земли населенных пунктов

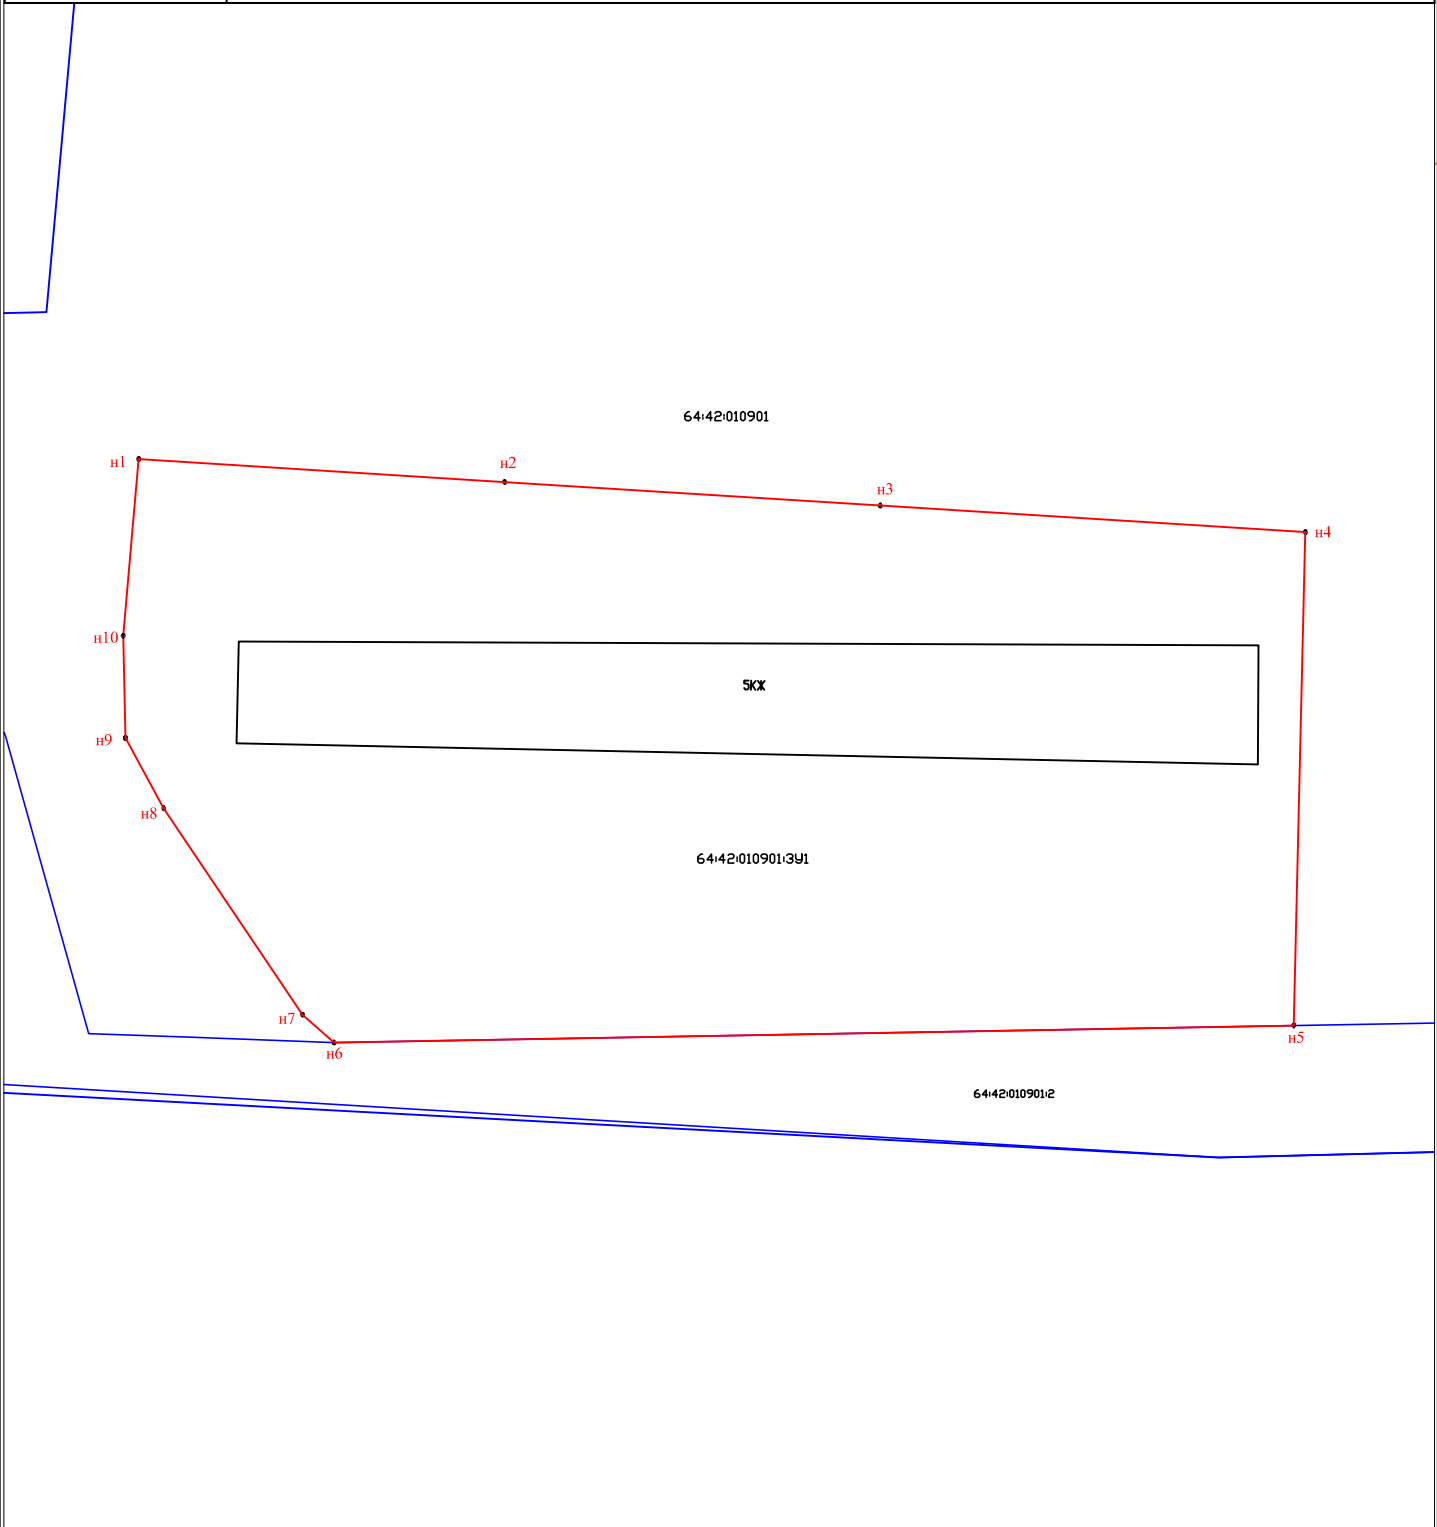

Условные обозначения:		Система координат: МСК-64, зона 2
	Граница земельного участка образуемая	
	Граница участка по сведениям ГКН	
64:42:010901:ЗУ1	Обозначение образуемого земельного участка	
	Обозначение характерной точки образуемого земельного участка	