



Роза ветров

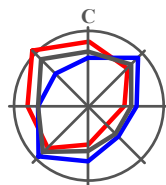

Повторяемость ветров

— годовая
— летняя
— зимняя

Ситуационный план

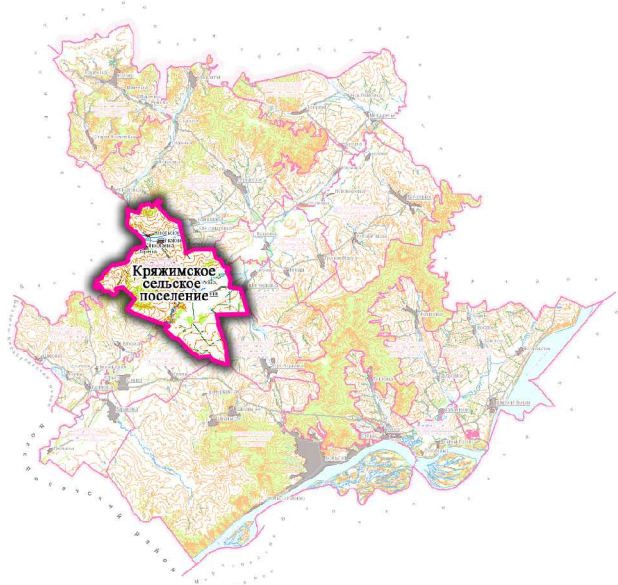

ЭКСПЛИКАЦИЯ		
№ п/п	Наименование учреждения	Адрес учреждения
1	МДОУ детский сад	с.Кряжим ул.Школьный переулок, 3
2	МДОУ детский сад	с.Николаевка ул.Молодежная, 20
3	МОУ «ООШ с.Кряжим»	с.Кряжим ул.Школьный переулок, 4
4	МОУ «ООШ с.Николаевка»	с.Николаевка ул.Молодежная, 19
5	Спортивный зал при школе	с.Кряжим ул.Школьный переулок, 4
6	Спортивный зал при школе	с.Николаевка, ул.Молодежная, 19
7	Спортивная площадка при школе	с.Кряжим ул.Школьный переулок, 4
8	Спортивная площадка при школе	с.Николаевка, ул.Молодежная, 19
9	библиотека Филитал №13	с.Кряжим ул.Школьный переулок, 3
10	библиотека Филитал №19	с.Николаевка, ул.Молодежная, 1
11	МУК «ДК с.Кряжим»	с.Кряжим, ул. Соколова, 30
12	Дом культуры	с.Николаевка, ул.Молодежная, 1
13	ФАП	с.Кряжим, ул.Соколова, 33/1
14	ФАП	с.Николаевка, ул.Молодежная, 14А
15	Аптечный пункт при ФАП	с.Кряжим, ул.Соколова, 33/1
16	Аптечный пункт при ФАП	с.Николаевка, ул.Молодежная, 14А
17	Отделение связи, почта	с.Кряжим
18	Отделение связи, почта	с.Николаевка, ул.9 Мая, 70А
19	Отделение Сбербанка	с.Николаевка, ул.Молодежная, 14А
20	Опорный пункт охраны правопорядка	с. Кряжим, ул. Зеленая, 7/2
21	Администрация сельского поселения	с. Кряжим, ул. Зеленая, 7/2
22	Магазины	с. Кряжим
23	Магазин	с. Николаевка
24	Администрация	с. Николаевка
25	столовая СКХ «Кряжимо»	с. Кряжим
26	Пожарная часть	с. Кряжим
27	Пожарная часть	с. Николаевка
28	Детская площадка	с.Кряжим

ПЕРЕЧЕНЬ ОБЪЕКТОВ ПРОИЗВОДСТВА					
№ п/п	Населённый пункт	Наименование предприятия	Вид деятельности	Класс опасности	СЗЗ по СанПиН 2.2.1-2.1.1 1200-03
1	с.Кряжим	СКХ «Кряжимо»	Выращивание КРС	III	300
2	с.Ивановка	КФХ «Терек»	Производство муки	IV	100
3	с.Ивановка	Склад	Хранение муки	V	50
4	с.Горечка	МРС	Выращивание МРС	III	300
5	с. Николаевка	Мастерские	Ремонт	V	50
6	с. Николаевка	Мехдвор	Обслуживание автотранспорта	IV	100

КРЯЖИМСКОЕ СЕЛЬСКОЕ ПОСЕЛЕНИЕ
ВОЛЬСКОГО МУНИЦИПАЛЬНОГО РАЙОНА
САРАТОВСКОЙ ОБЛАСТИ

10. Карта границ территорий, подверженных риску
возникновения чрезвычайных ситуаций
природного и техногенного характера
Кряжимского сельского поселения

Условные обозначения

Границы

с/п. п/п.с/п.

муниципальных районов

муниципальных образований

населенных пунктов

Категории земель

Земли сельскохозяйственного назначения

Зеленые насаждения

в т.ч. участки, занимаемые сельскохозяйственными предприятиями

Функциональные зоны в границах населенных пунктов

Жилая зона

зона индивидуальной жилой застройки

Зона сельскохозяйственного использования

Общественно-деловая зона

производственные зоны, зоны инженерной и транспортной инфраструктуры

Рекреационная зона

Объекты энергетики, транспорта, связи, радиосвязи, телевидения, информатики, для обеспечения космической деятельности, обороны, безопасности и иного специального назначения

Объекты транспорта

автомобильные дороги общего пользования регионального значения

автомобильные дороги общего пользования местного значения

улицы и дороги общего пользования внутри населенных пунктов

дороги общего пользования регионального значения внутри населенных пунктов

прочие дороги

мост

Объекты иного специального назначения

кладбища

Водные объекты

в т.ч. гидротехнические сооружения водоемы (реки, пруды, ручьи)

Прочие обозначения на схеме

стрелка, показывающая направление обозначения объектов социальной и административно-бытовой инфраструктуры

обозначения предприятий производственной зоны внутри населенных пунктов или промышленных предприятий на землях промышленности

Уровни потенциального территориального риска с/п. п/п.с/п. на открытой местности

более 1*10 (для региональных дорог - 200м)

более 1*10 ... 1*10 (для региональных дорог - 280м)

более 1*10 ... 1*10 (для региональных дорог - 400м)

менее 1*10

более 1*10 (для железных дорог - 270м)

более 1*10 ... 1*10 (для железных дорог - 450 м)

более 1*10 ... 1*10 (для железных дорог - 600м)

менее 1*10

Проект генерального плана Муниципальный контракт № 000003 от 30.03.2012 г.					
Кряжимское сельское поселение Вольского муниципального района Саратовской области					
Изм.	Коп.	Лист	№ док.	Подпись	Дата
Директор	Попов П.И.				2012 г.
Разработчик	Фролова Н.С.				
Проектиров.	Минакова А.Н.				
Проектиров.					
Проектиров.					
Проект генерального плана Кряжимского сельского поселения				Стадия	Лист
				ГП	Листов
ООО "НПЦ ИИР" г. Воронеж					