



Фрагмент 2 Карты градостроительного зонирования территории Кряжимского сельского поселения
Вольского муниципального района Саратовской области
Схема градостроительного зонирования территории населённого пункта - село Улыбовка

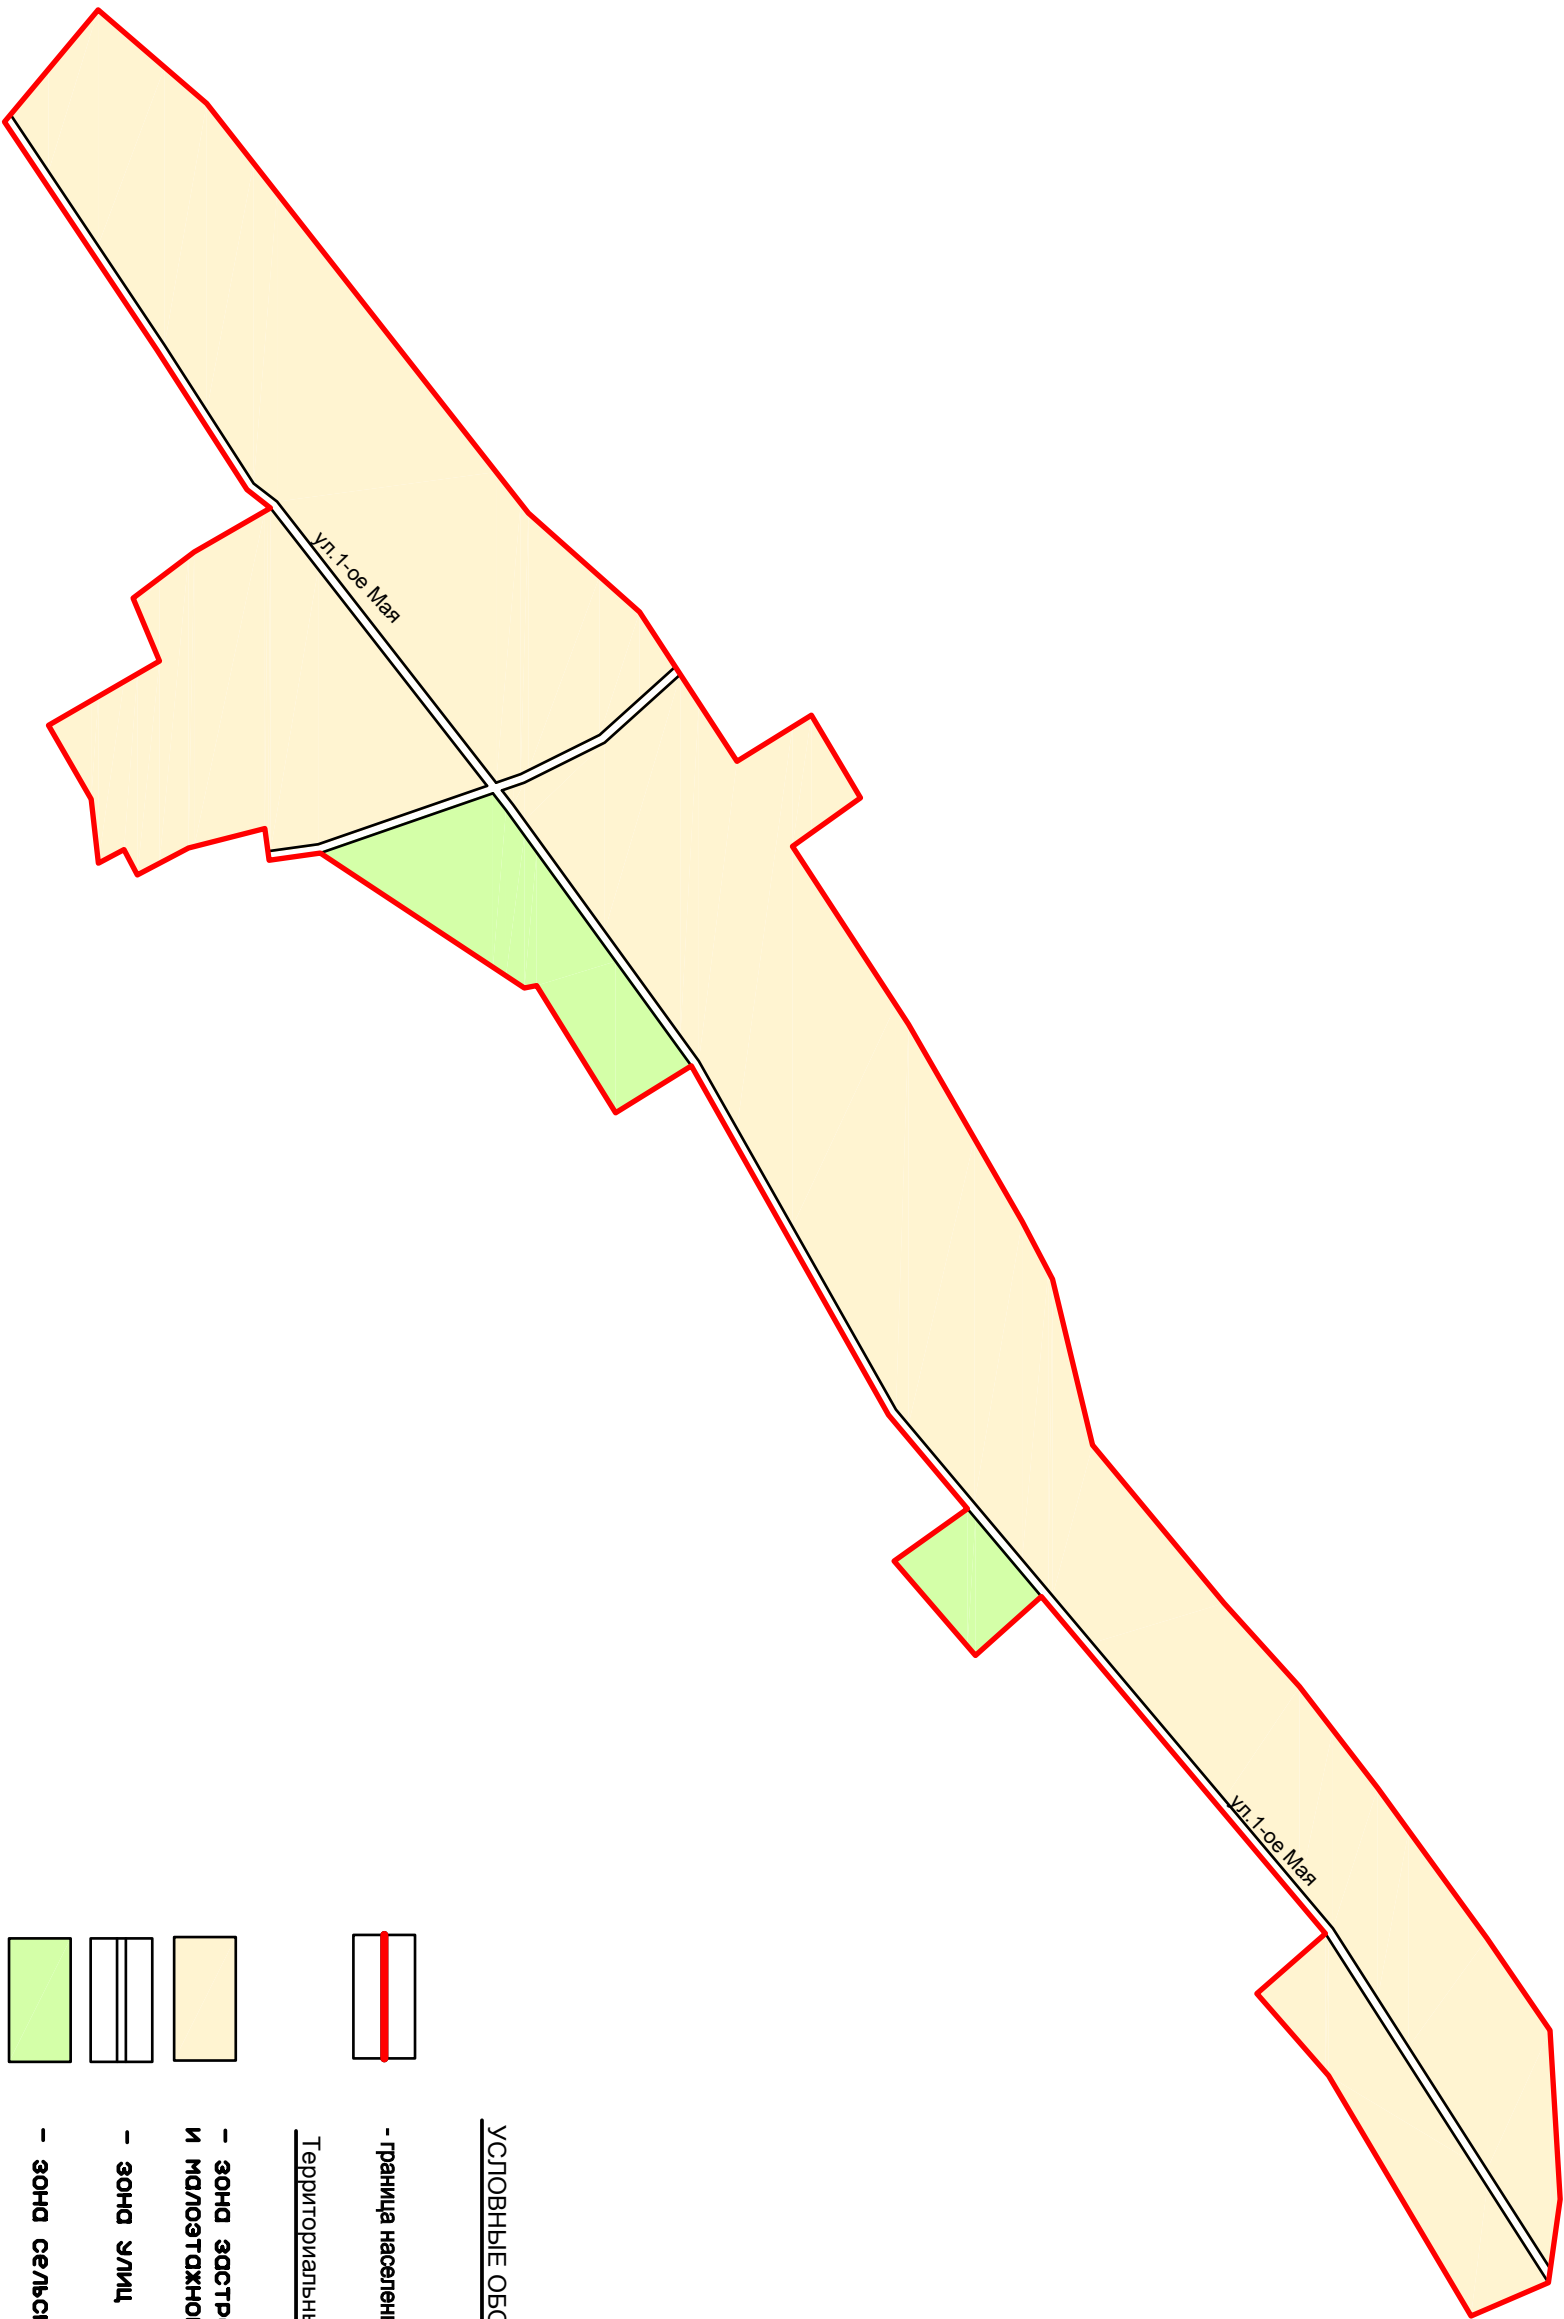

Масштаб 1:5000

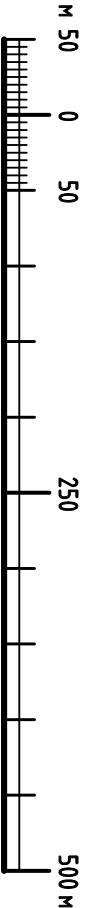

- УСЛОВНЫЕ ОБОЗНАЧЕНИЯ**
- граница населенного пункта
- Территориальные зоны:
- зона застройки индивидуальной и малоэтажной жилой застройки
 - зона улиц и дорог
 - зона сельскохозяйственного использования