



Фрагмент 3 карты градостроительного зонирования территории Кряжимского сельского поселения
Вольского муниципального района Саратовской области
Схема градостроительного зонирования территории населённого пункта - село Ивановка

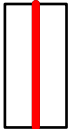

- граница населённого пункта


Территориальные зоны:

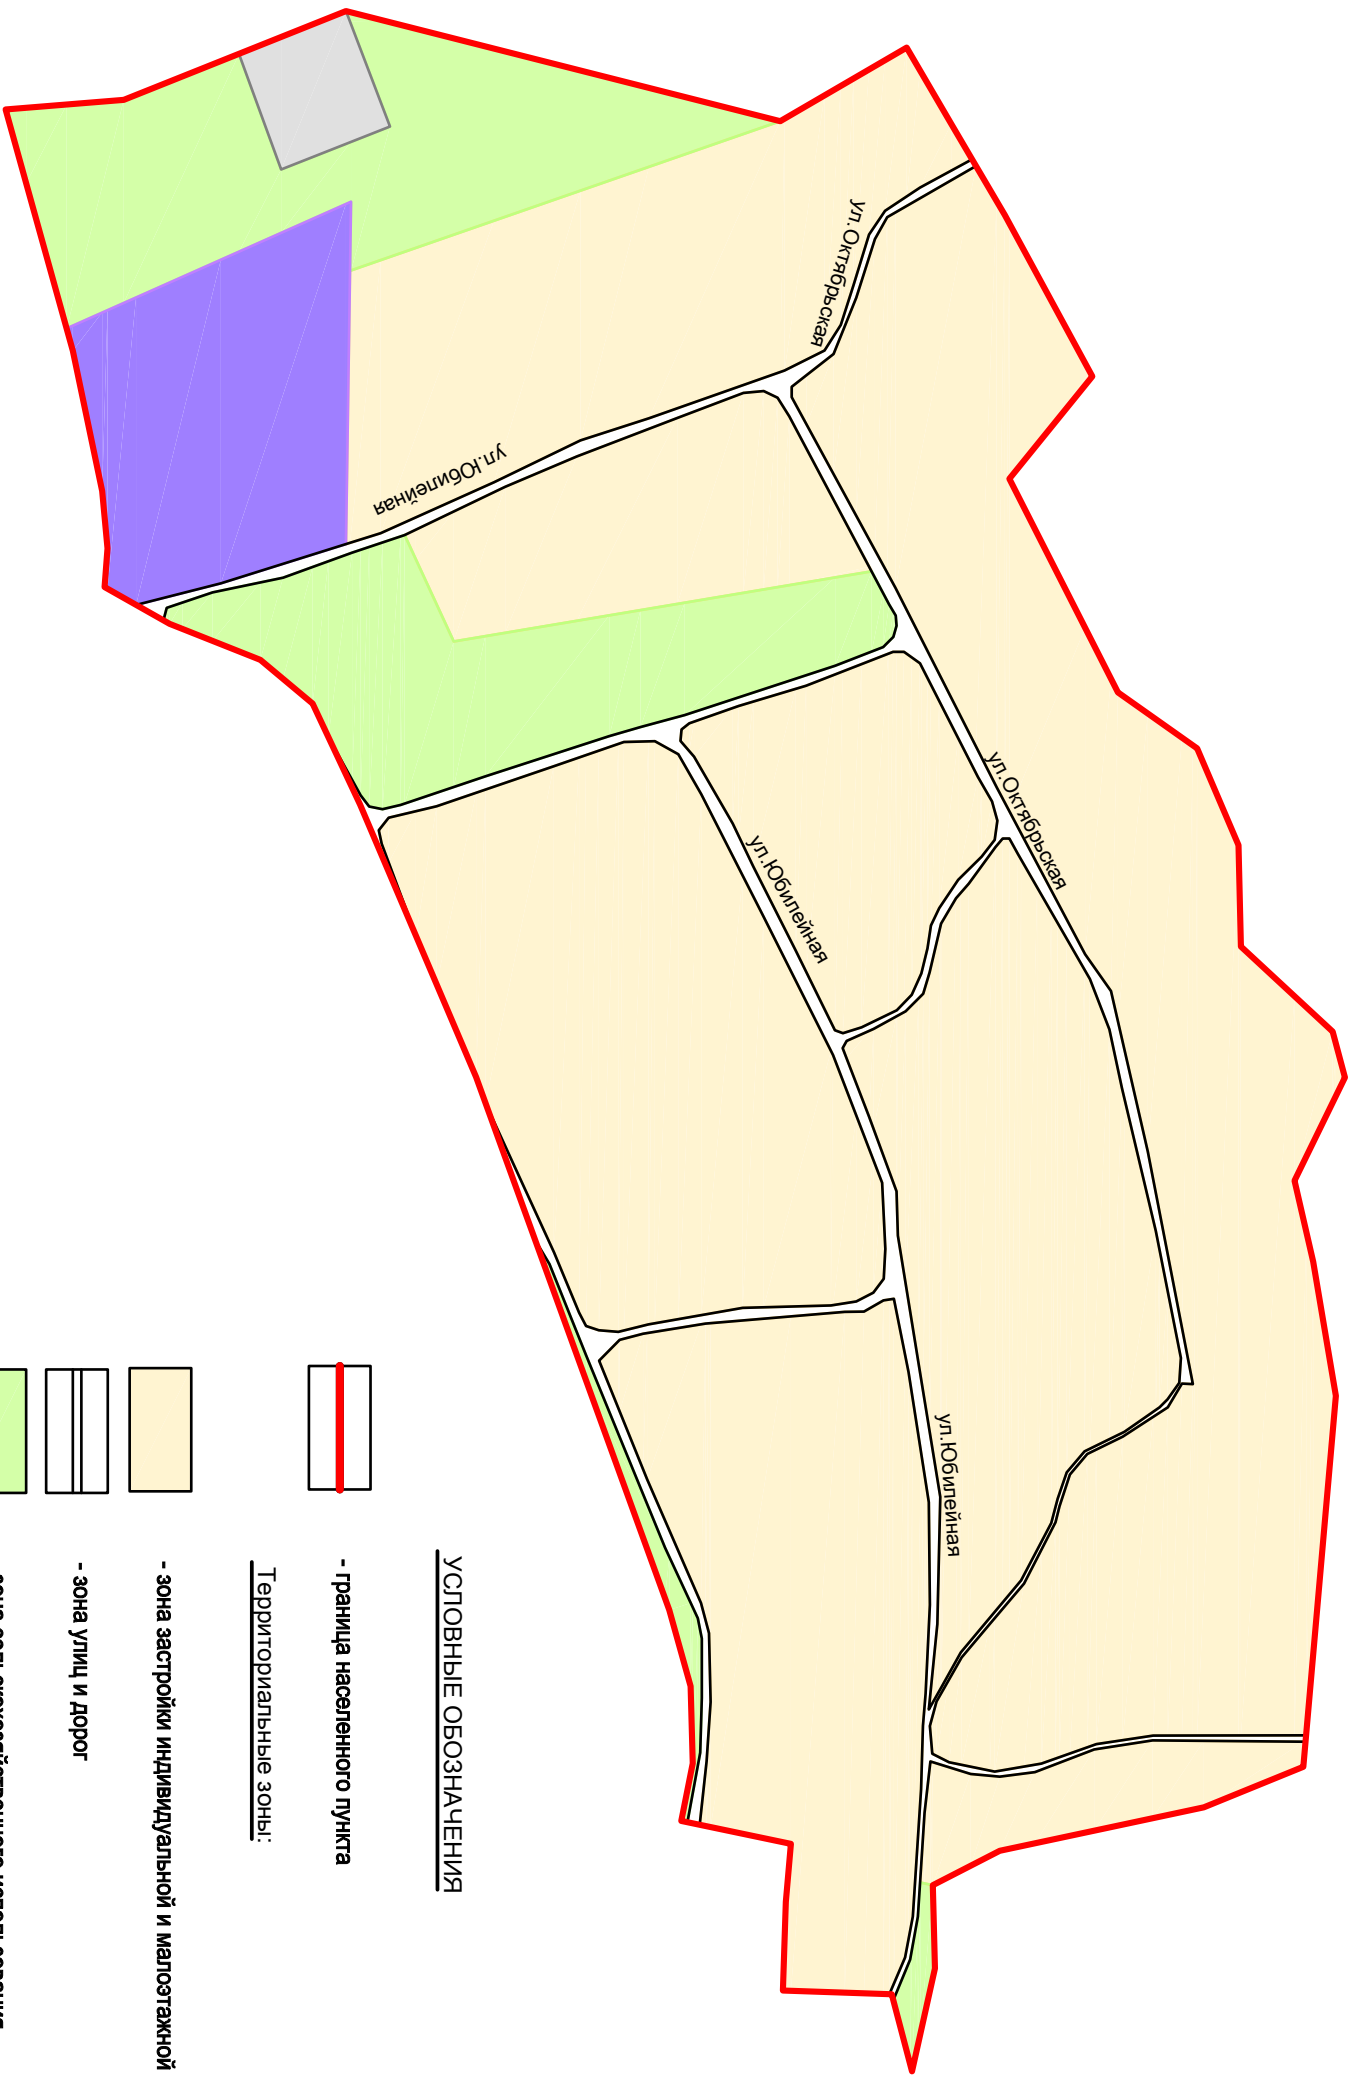


- зона застройки индивидуальной и малоэтажной жилой застройки



- зона улиц и дорог

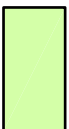

- зона сельскохозяйственного использования

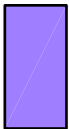

- зона размещения предприятий IV и V классов вредности



- зона кладбищ

Масштаб 1:5000

