


Фрагмент 4 Карты градостроительного зонирования территории Куриловского сельского поселения
Вольского муниципального района Саратовской области

Схема градостроительного зонирования территории населённого пункта - село Елховка

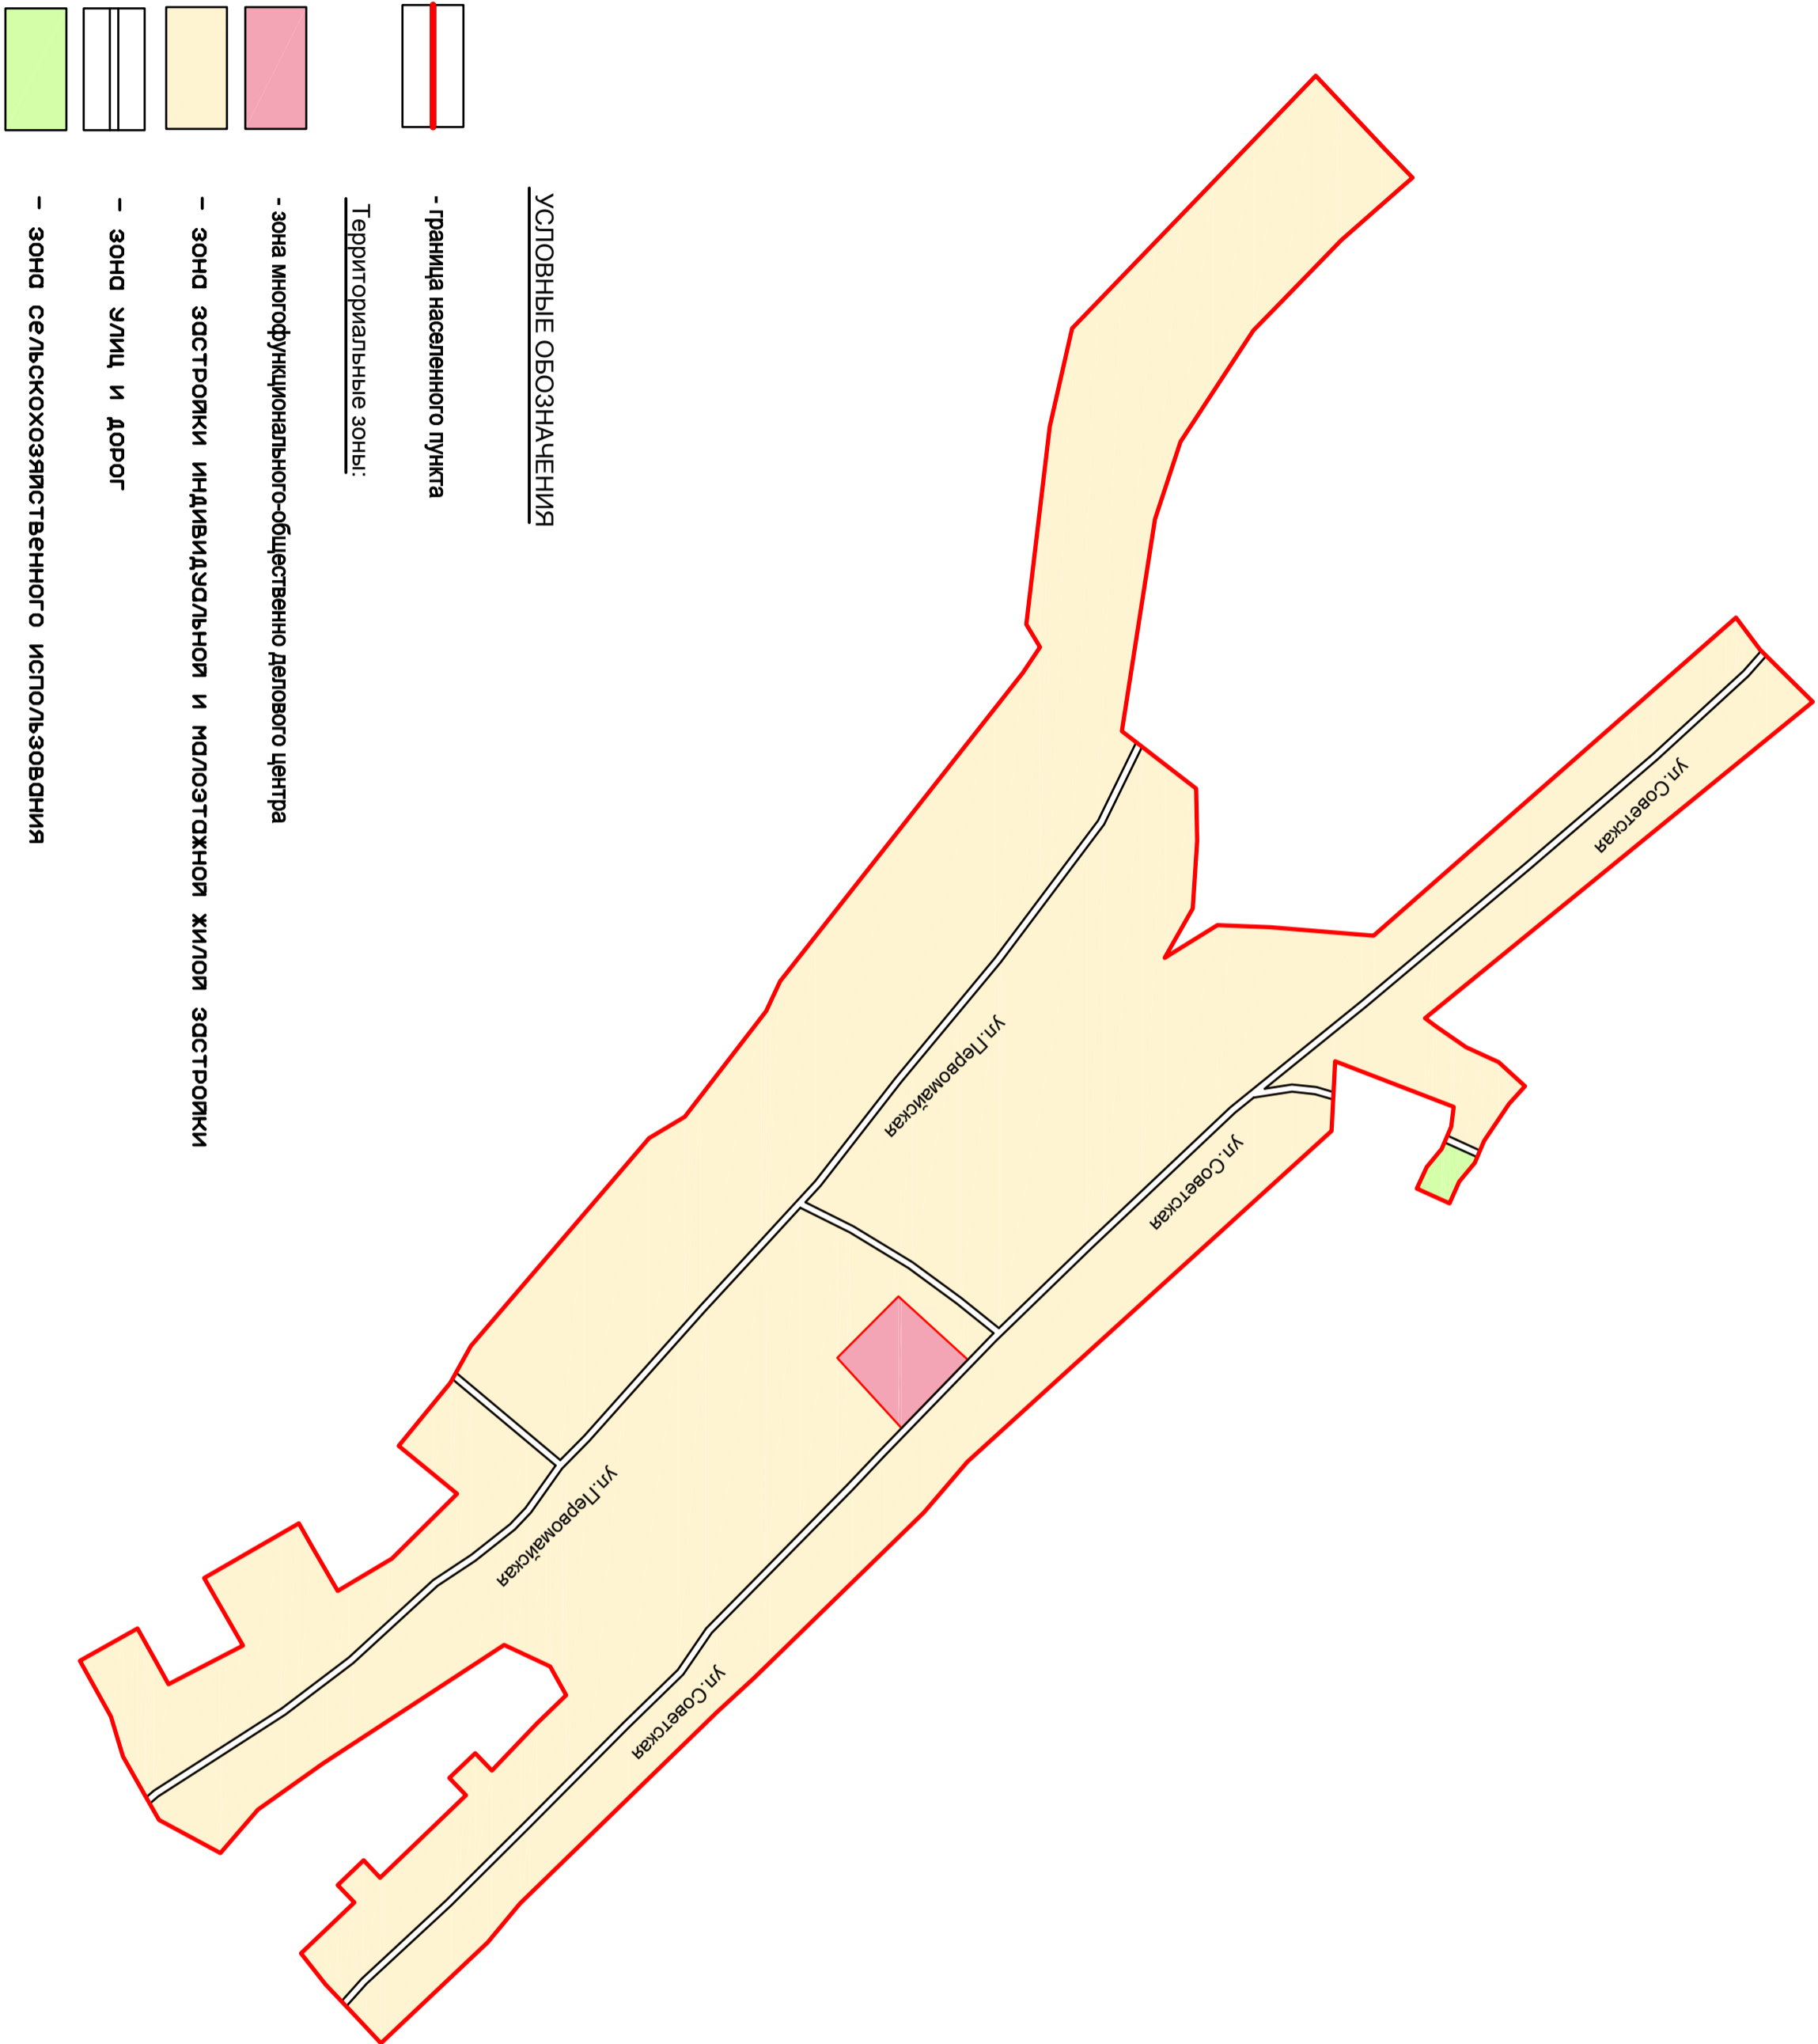

Масштаб 1:5000

