


Фрагменты 2 и 5 Карты градостроительного зонирования территории Куриловского сельского поселения
Вольского муниципального района Саратовской области
Схема градостроительного зонирования территории населённых пунктов - поселок Горный
и станция Куриловка

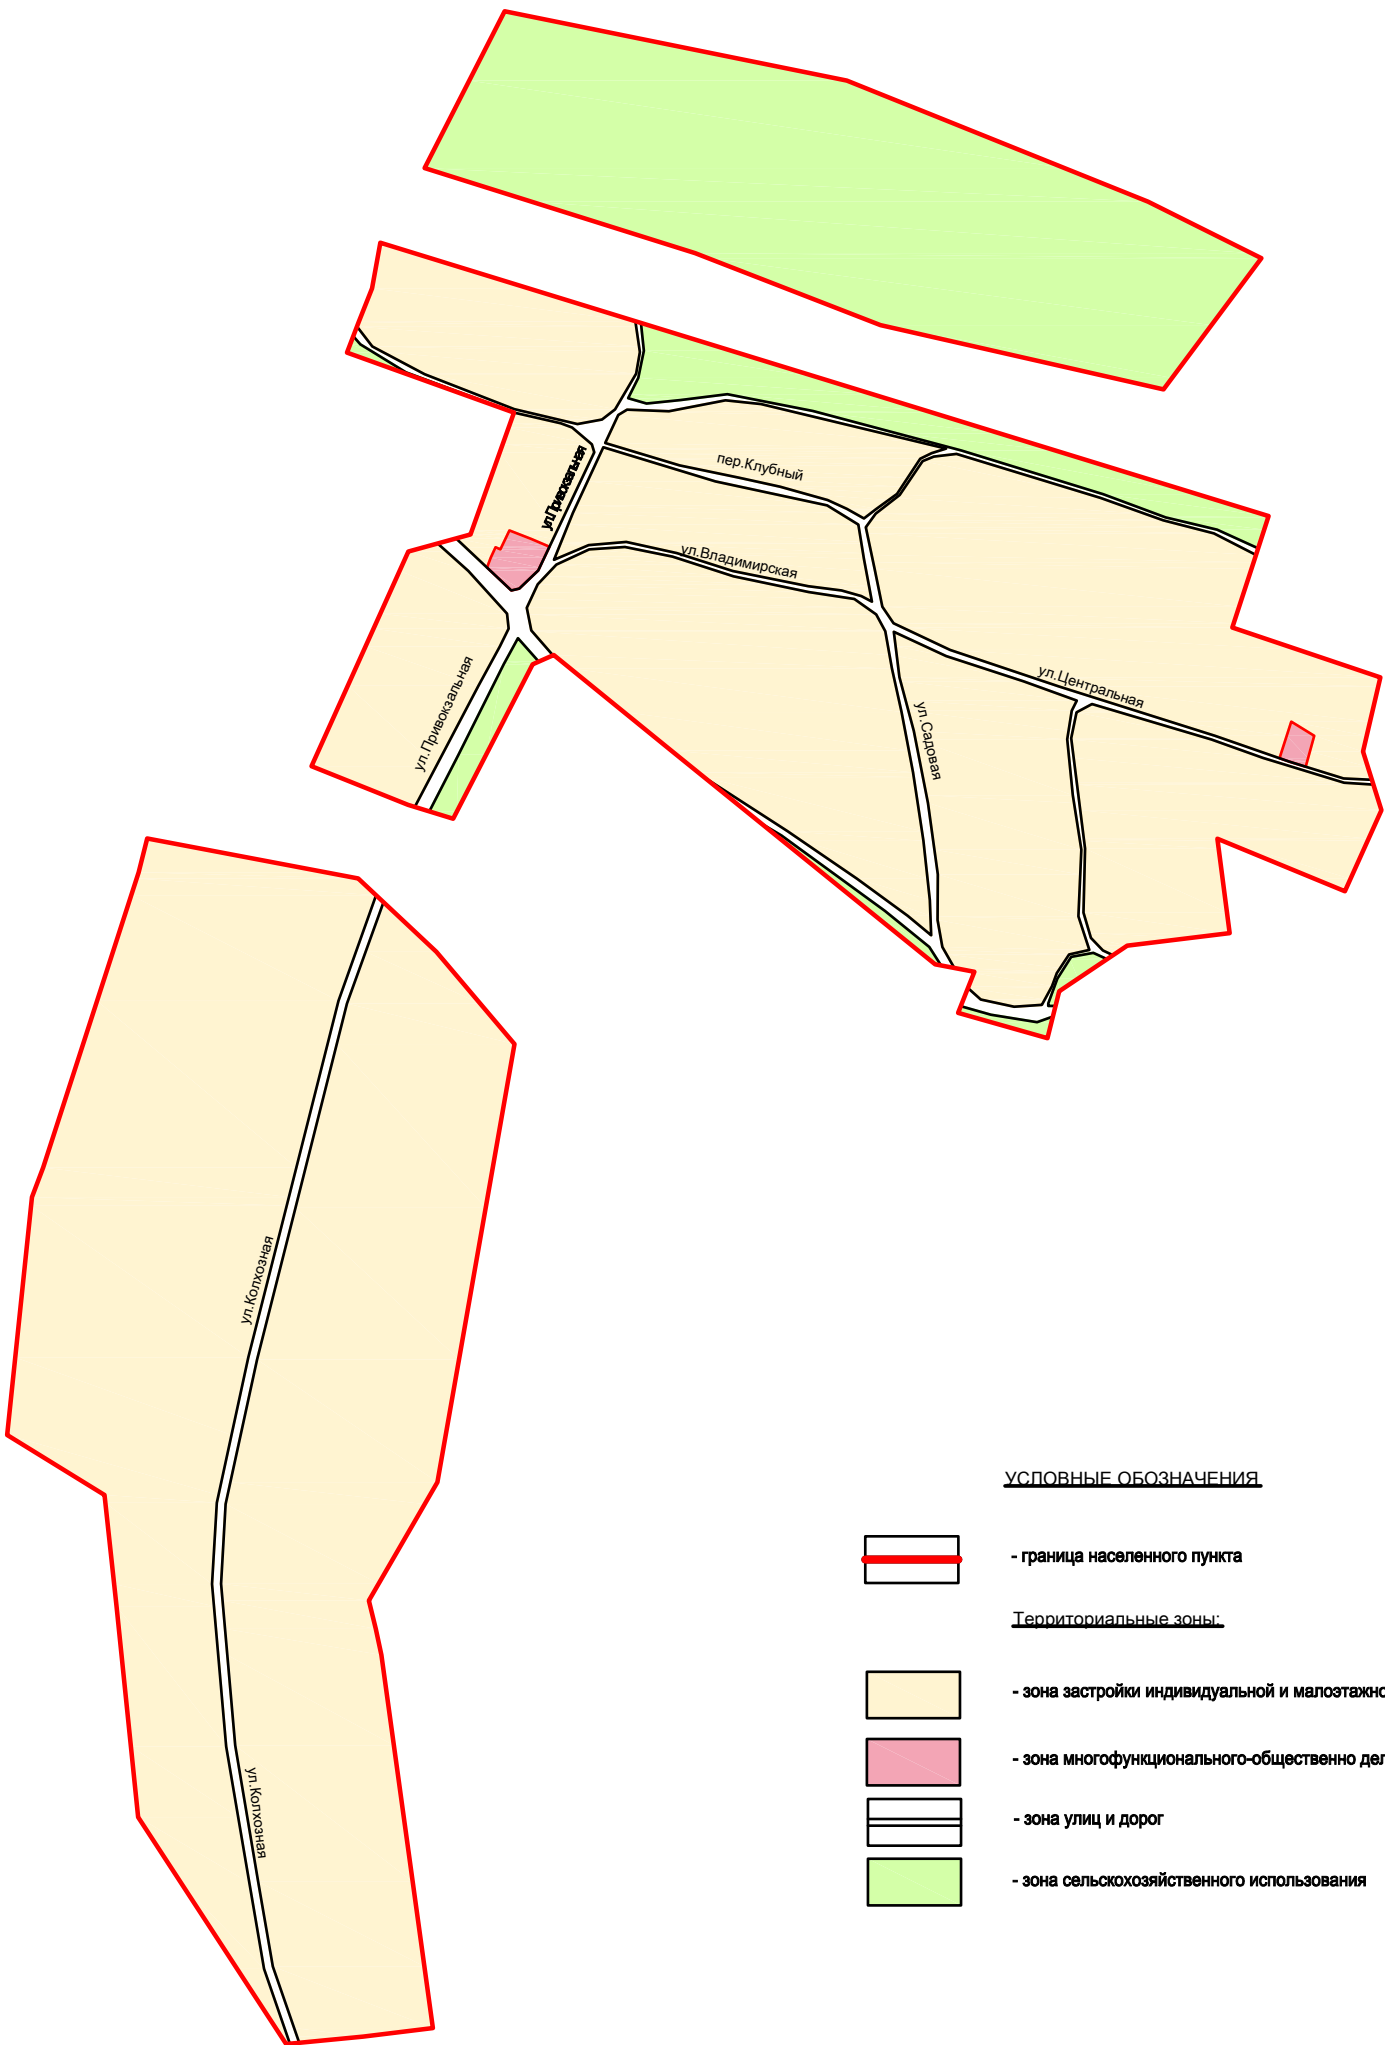

Масштаб 1:5000

