

Фрагмент 5 Карты градостроительного зонирования территории Междуреченского сельского поселения
Вольского муниципального района Саратовской области


Схема градостроительного зонирования территории населённого пункта - село Ключевка

УСЛОВНЫЕ ОБОЗНАЧЕНИЯ


 - граница населенного пункта

Территориальные зоны:

 - зона застройки индивидуальной и малоэтажной жилой застройки

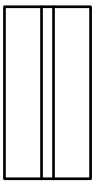 - зона улиц и дорог

 - зона сельскохозяйственного использования

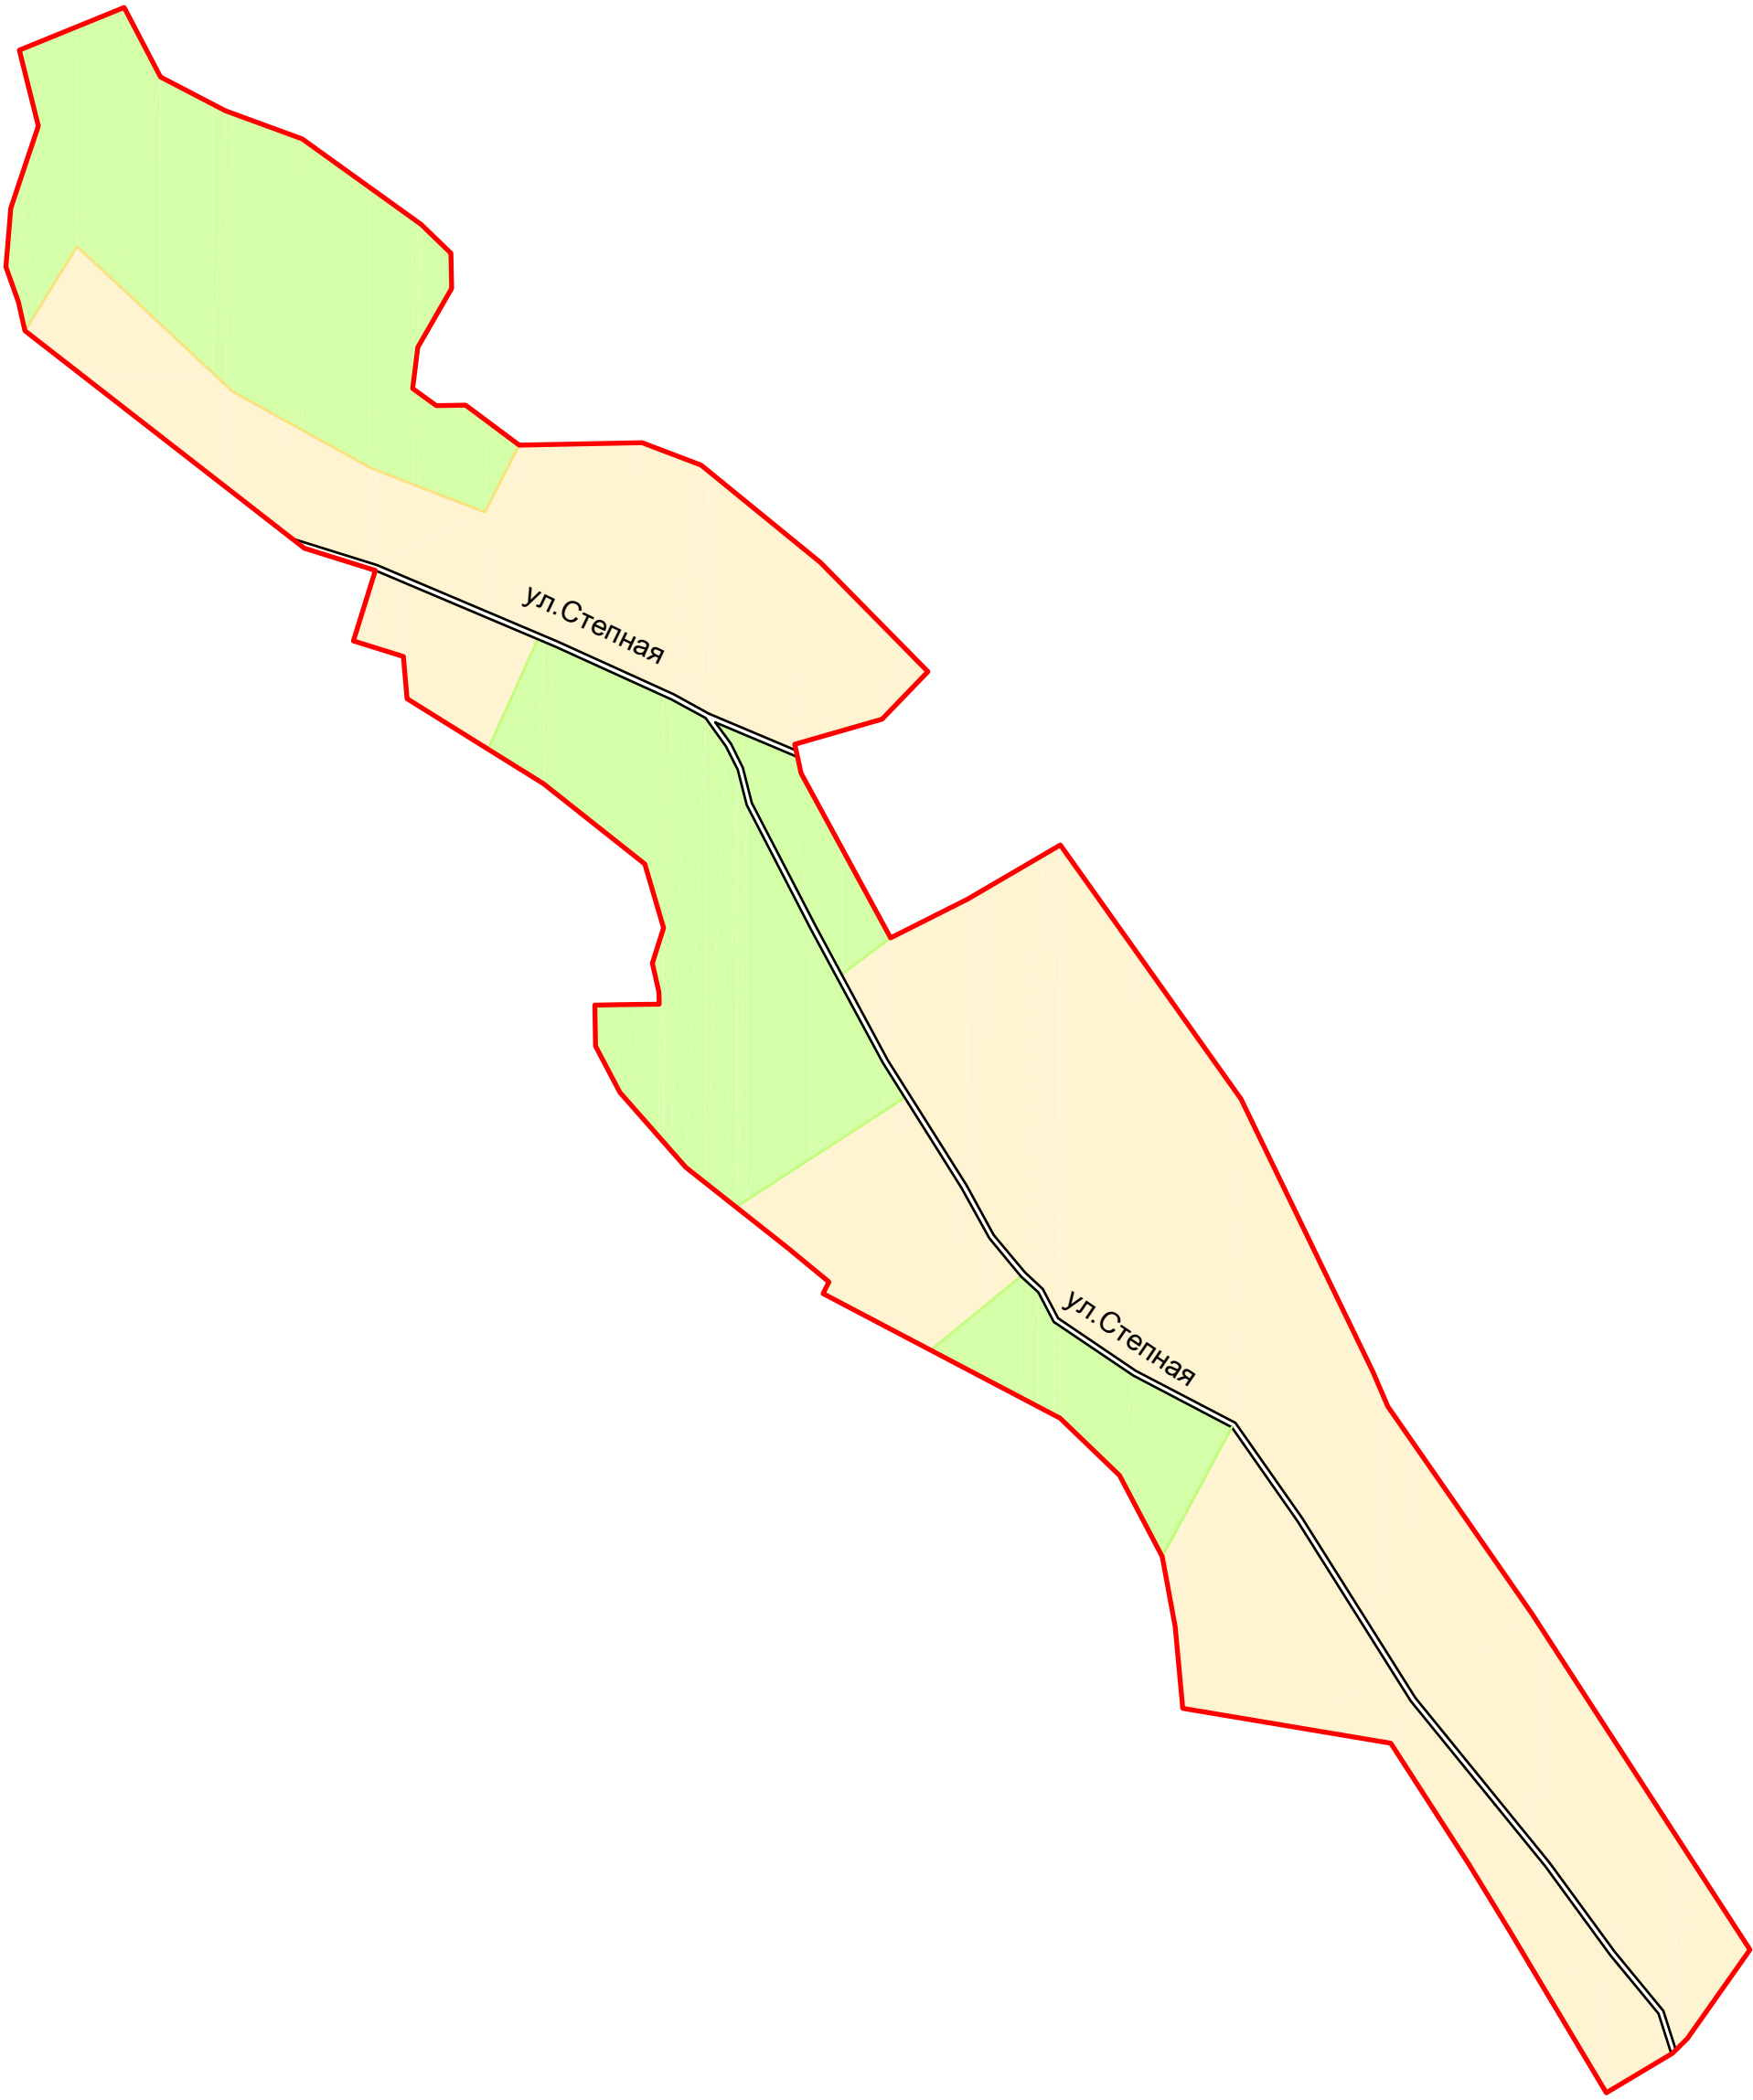

Масштаб 1:5000

