


Фрагмент 3 Карты градостроительного зонирования территории Междуреченского сельского поселения
Вольского муниципального района Саратовской области
Схема градостроительного зонирования территории населённого пункта - село Новая Павловка

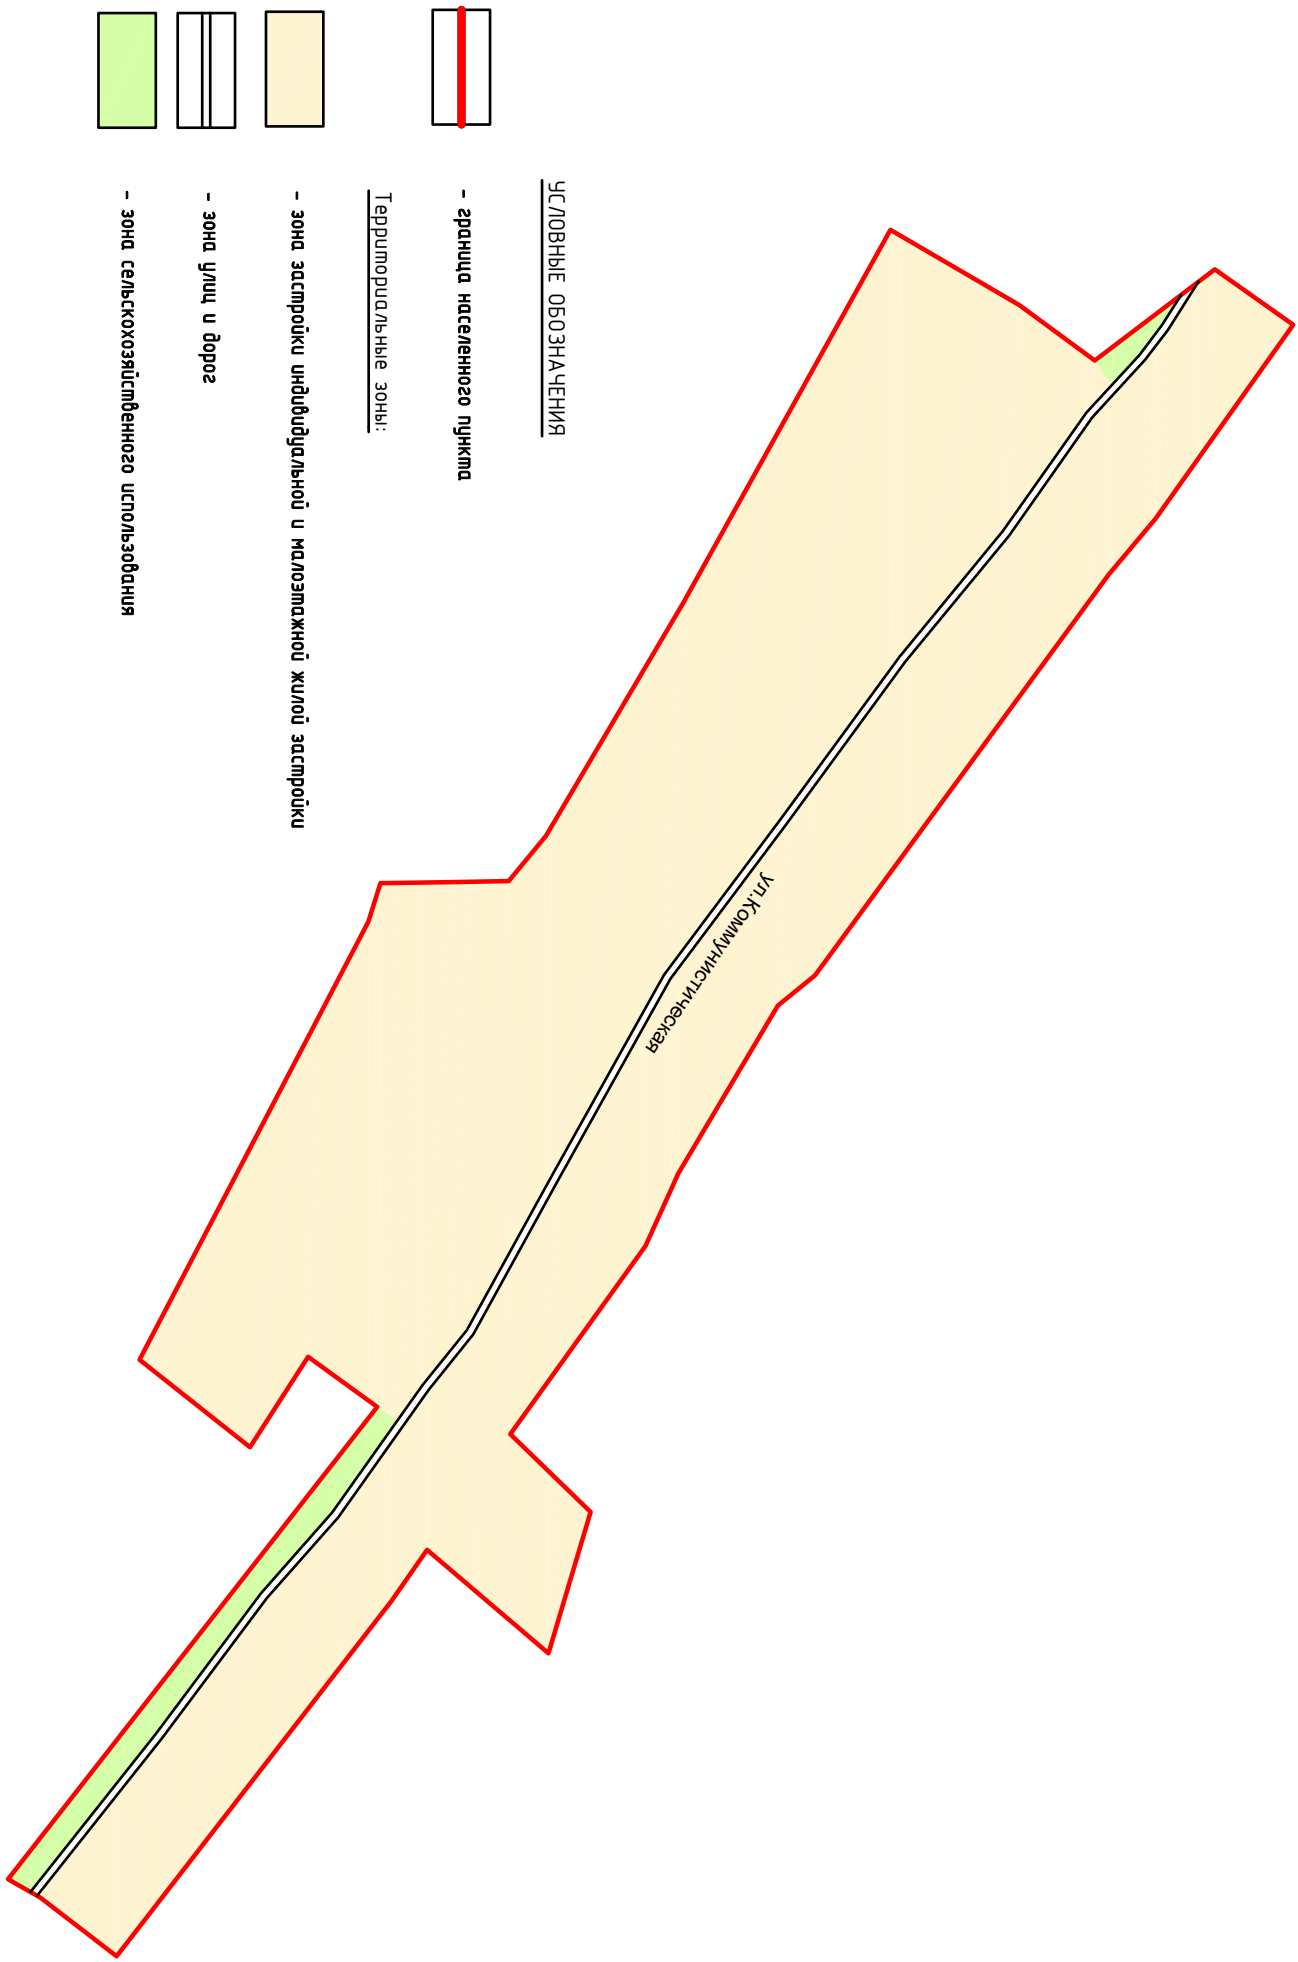

Масштаб 1:5000

