


Фрагмент 4 Карты градостроительного зонирования территории Покровского сельского поселения
Вольского муниципального района Саратовской области
Схема градостроительного зонирования территории населённого пункта - село Лягоши

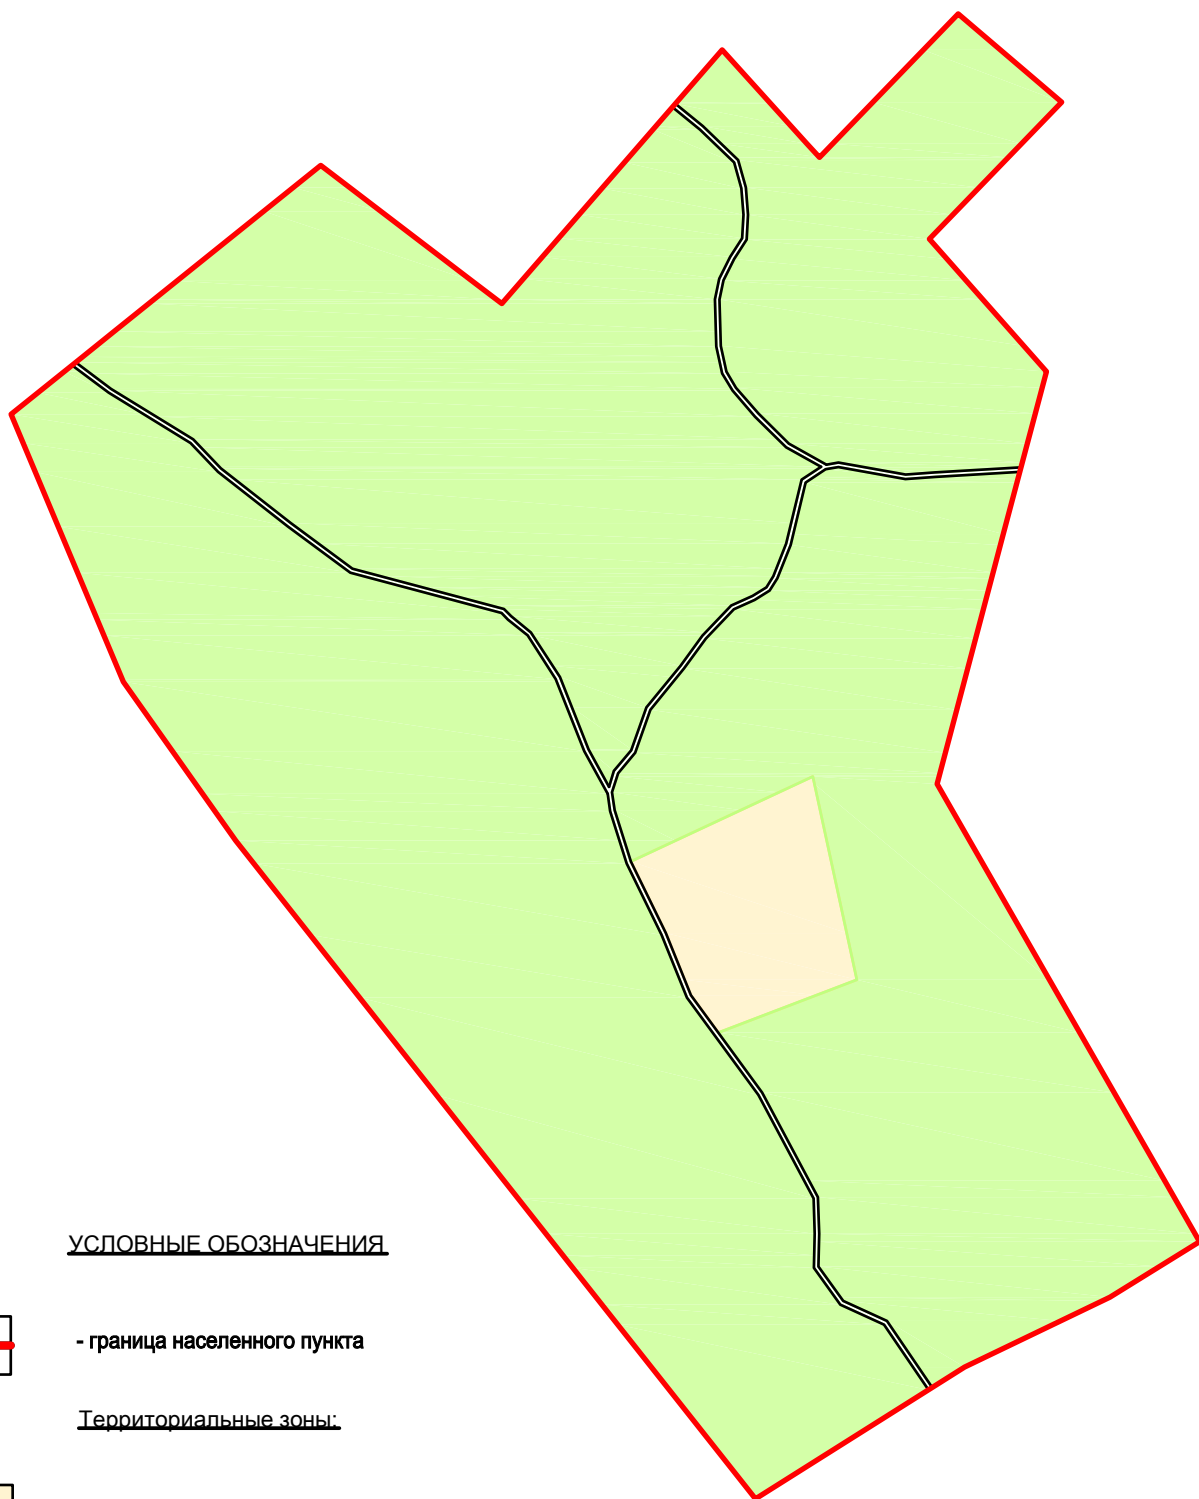


УСЛОВНЫЕ ОБОЗНАЧЕНИЯ




- граница населенного пункта


Территориальные зоны:

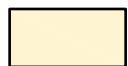

- зона застройки индивидуальной и малоэтажной жилой застройки

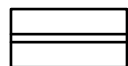

- зона улиц и дорог

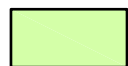

- зона сельскохозяйственного использования