


Фрагмент 2 Карты градостроительного зонирования территории Покровского сельского поселения
Вольского муниципального района Саратовской области
Схема градостроительного зонирования территории населённого пункта - село Осиновка

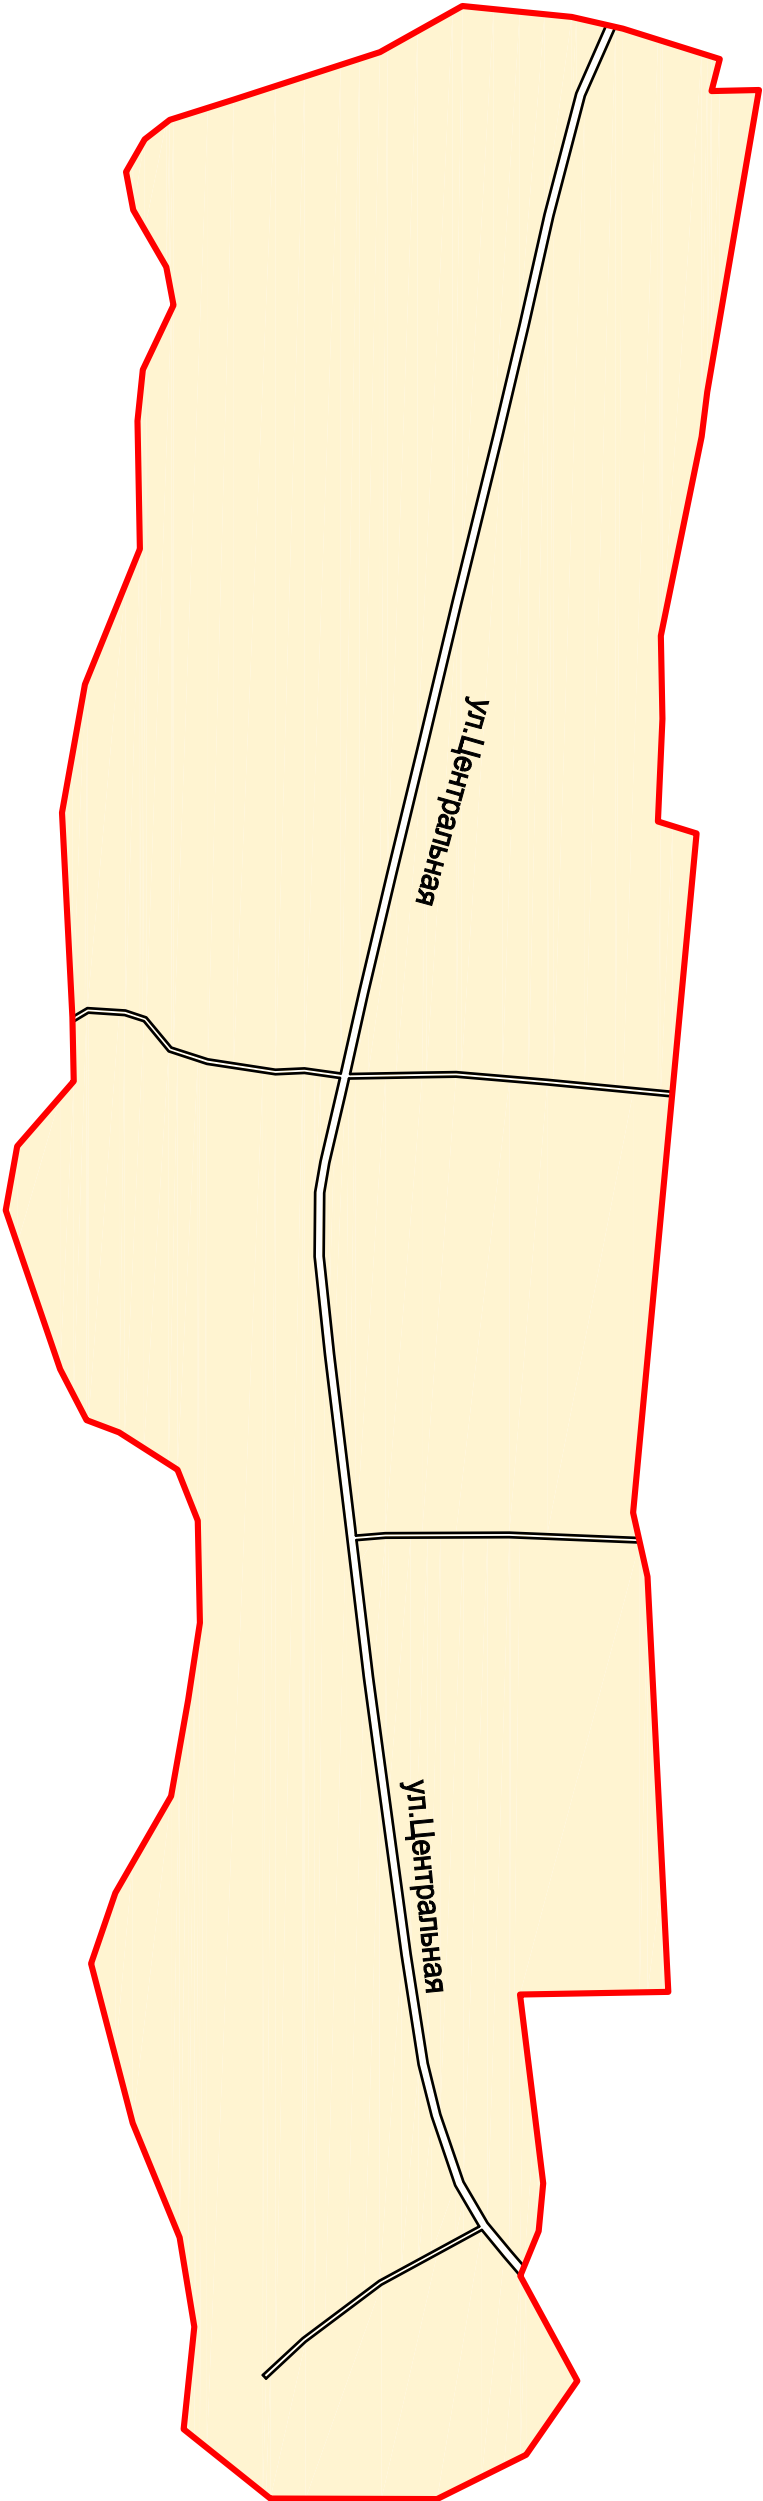

УСЛОВНЫЕ ОБОЗНАЧЕНИЯ

 - граница населенного пункта

Территориальные зоны:

 - зона застройки индивидуальной и малоэтажной жилой застройки

 - зона улиц и дорог

Масштаб 1:5000

