


Фрагмент 1 Карты градостроительного зонирования территории Талалихинского сельского поселения
Вольского муниципального района Саратовской области

Схема градостроительного зонирования территории населённого пункта - село Тагалихино

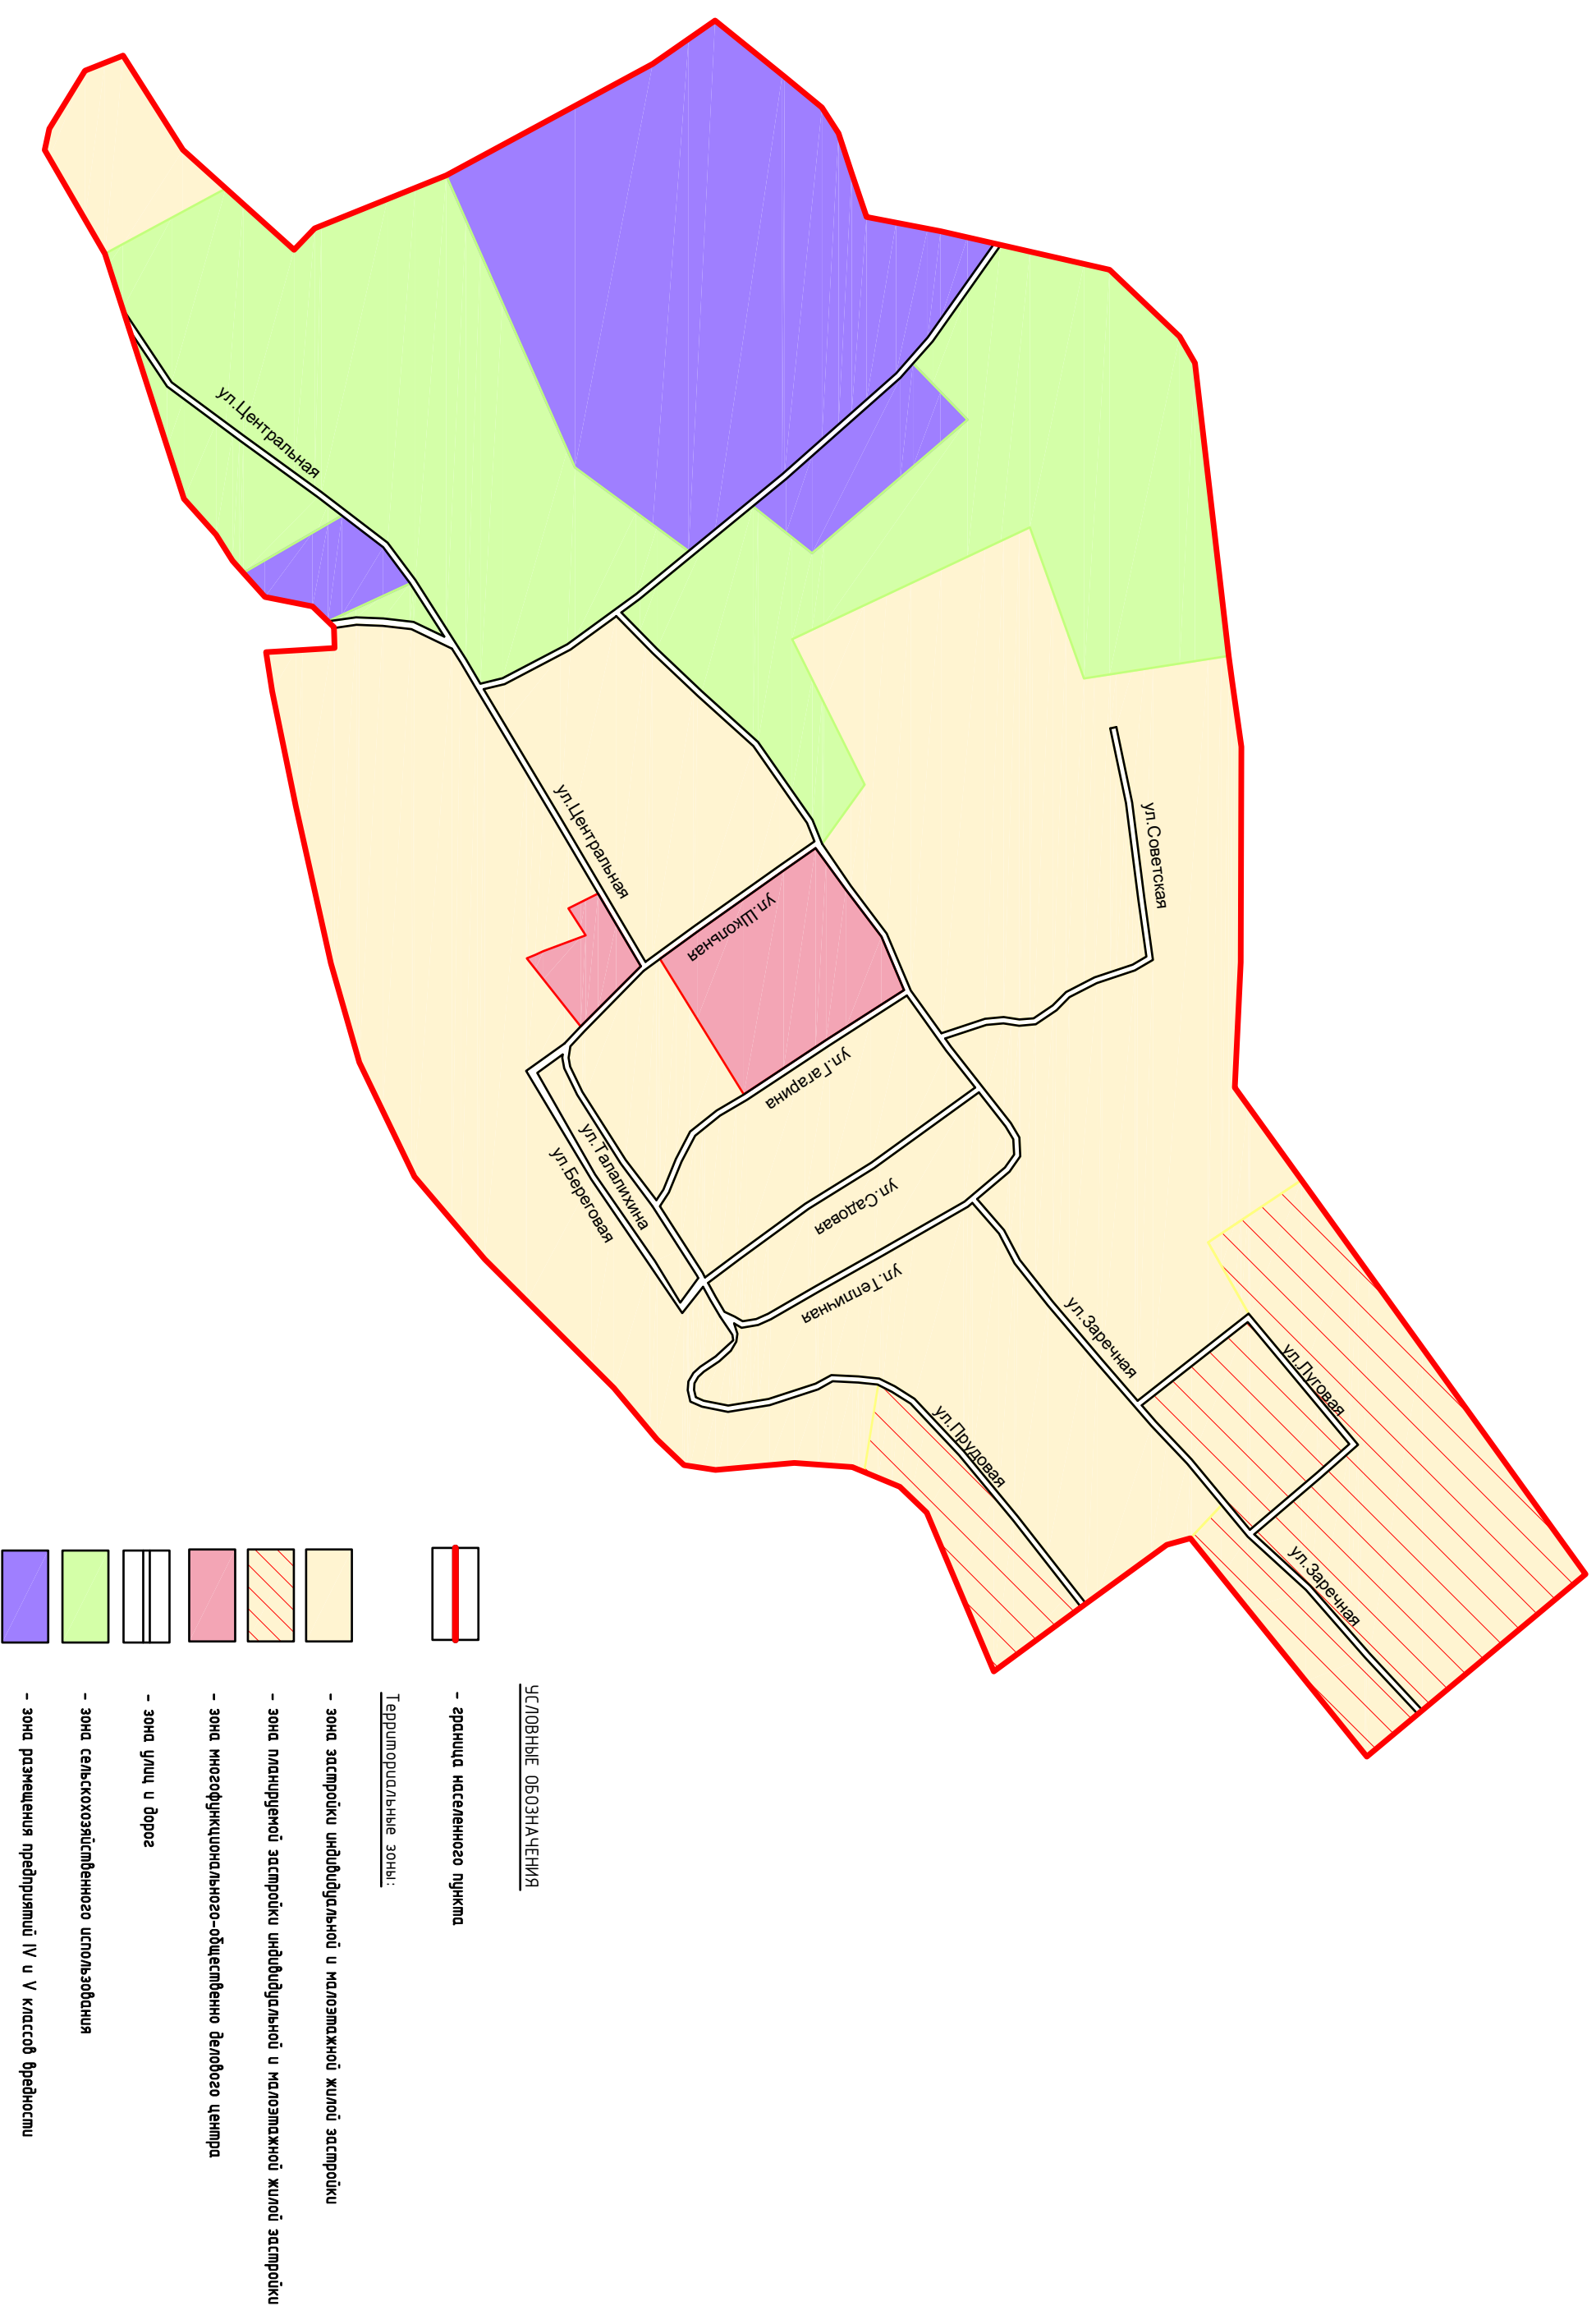

Машина 1:5000

