

ПРИЛОЖЕНИЕ №  
к постановлению Администрации  
Вольского муниципального района  
Саратовской области  
от \_\_\_\_\_ № \_\_\_\_\_

**Общество с ограниченной ответственностью  
«Кадастровый центр»**

**Заказчик: Администрация Вольского муниципального района  
Саратовской области**

**Муниципальный контракт № 01603000065210000480001 от «11» июня 2021 г.**

**Проект межевания территории, в границах земельного  
участка, занятого многоквартирным жилым домом по адресу:  
Саратовская область, Вольск, ул. Ленина д. 91**

**г. Вольск 2021**

# Общество с ограниченной ответственностью «Кадастровый центр»

---

400062, г.Волгоград, ул. им. Габышева, д.2 б. ИНН 3446042966 ОГРН 1113460005966  
р/сч. 40702810011000004821 в ОТДЕЛЕНИИ №8621 СБЕРБАНК РОССИИ г.Волгоград  
БИК 041806647 к/с 30101810100000000647  
тел./факс: 8 (8442) 96-85-98 e-mail: [vlgakdcen@yandex.ru](mailto:vlgakdcen@yandex.ru)

---

**Заказчик: Администрация Вольского муниципального района  
Саратовской области**

Муниципальный контракт № 01603000065210000480001 от «11» июня 2021 г.

**Проект межевания территории, в границах земельного  
участка, занятого многоквартирным жилым домом по  
адресу: Саратовская область, Вольск, ул. Ленина д. 91**

Директор ООО «Кадастровый центр»  
Кадастровый инженер



О.Н. Чукалин  
Т.А. Широкова

г. Вольск 2021

## **СОСТАВ И СОДЕРЖАНИЕ ПРОЕКТА.**

- 1. Проект межевания территории. Текстовая часть**
  - 1.1. Основные положения по межеванию территории.....4**
  - 1.2. Характеристика территории.....5**
  - 1.3. Цели проекта межевания территории.....6**
  - 1.4. Экспликация образуемого земельного участка.....8**
  
- 2. Проект межевания территории. Графическая часть**
  - 2.1. Чертеж межевания территории (Граница и таблица координат образуемого земельного участка), М 1:500**
  - 2.2. Чертеж межевания территории (Красные линии, утверждаемые проектом межевания территории), М 1:500**
  - 2.3. Материалы по обоснованию проекта межевания территории (Границы зон с особыми условиями использования территории), М 1:500**
  
- 3. Приложение**
  - 3.1. Постановление администрации Вольского муниципального района Саратовской области № 2747 от 03.012.2019 г.**

## **1.1. Основные положения по межеванию территории**

Проект межевания территории, в границах земельного участка, занятого многоквартирным жилым домом, по адресу: Саратовская область, Вольск, ул. Ленина д. 91 (далее – ПМТ) разработан на основании Постановление администрации Вольского муниципального района Саратовской области № 2747 от 03.12.2019 г. «О подготовки проекта межевания территории земельного участка».

Данный проект разработан в соответствии:

- Градостроительным кодексом РФ, Земельным кодексом РФ, Водным кодексом РФ, Лесным кодексом РФ иными нормативными правовыми актами РФ, Саратовской области, г. Вольск Саратовской области;

- Инструкцией о порядке проектирования и установления красных линий в городах и других поселениях РФ, принятой постановлением Госстроя России от 06.04.1998 № 18-30 (далее - РДС 30-201-98), в части, не противоречащей действующему законодательству;

- Федеральным законом от 24.07.2007 № 221-ФЗ «О кадастровой деятельности» (далее – Федеральный закон № 221-ФЗ);

- Генеральным планом города Вольск, утвержденный Решением Совета муниципального образования г. Вольск от 10.06.2011 № 37/2-214, (далее - Генеральный план);

- Правилами землепользования и застройки, утвержденным Решением Совета муниципального образования г. Вольск от 16.02.2012 № 45/2-256, в редакции решения № 26/4-85 от 29.10.2020 г. (далее - Правила);

- Региональными нормативами градостроительного проектирования Саратовской области, Сводами правил (далее - СП), СНиПами, СанПиНами, техническими регламентами и др.

- Местными нормативами градостроительного проектирования г. Вольск.

**Целью подготовки проекта межевания территории является:**

1. Анализ существующей и запроектированной застройки с определением границ землепользований в границах разработки проектных решений и смежных территорий;
2. Формирование границ земельного участка, предназначенного для размещения многоквартирного дома;
3. Координирование объекта землепользования.
4. Установление вида разрешенного использования образуемого земельного участка.
5. Соблюдение общественных, частных интересов и прав, затрагиваемых при формировании земельного участка для размещения многоквартирного дома.

## **1.2. Характеристика территории**

Территория, в границах земельного участка, занятого многоквартирным жилым домом, по адресу: Саратовская область, Вольск, ул. Ленина д. 91, рассматриваемая в настоящем проекте межевания территории, указанная в постановлении администрации Вольского муниципального района Саратовской области № 2747 от 03.12.2019 г. «О подготовки проекта межевания территории земельного участка», представляет собой часть элемента планировочной структуры, застроенного многоквартирным домом.

Согласно Правилам землепользования и застройки, утвержденным Решением Совета муниципального образования г. Вольск от 16.02.2012 № 45/2-256, в редакции решения № 26/4-85 от 29.10.2020 г., рассматриваемая в проекте межевания часть территории квартала городской застройки расположена в пределах территориальной зоны: Ж-2- Зона среднеэтажной и многоэтажной жилой застройки второго типа. Выделена для обеспечения правовых условий строительства и реконструкции объектов капитального строительства на территориях застроенных, либо подлежащих застройке преимущественно среднеэтажными и многоэтажными многоквартирными домами и сопутствующими видами использования – объектами социально-культурного и бытового назначения.

Категория земель, рассматриваемая в данном проекте межевания: земли населённых пунктов.

В соответствии с кадастровым делением территории города Вольска Саратовской области, проектируемая территория расположена в границах кадастрового квартала 64:42:010242.

На территории проектирования существует установленная геодезическая сеть для определения координат точек земной поверхности с использованием спутниковых систем. Система координат: МКС-64 (зона 2). Проект межевания выполнен в системе координат, установленной на территории проектирования.

### **1.3. Цели проекта межевания территории**

В порядке ст. 43 Градостроительного кодекса Российской Федерации, подготовка проекта межевания территории осуществляется применительно к территории, расположенной в границах одного или нескольких смежных элементов планировочной структуры, границах определенной правилами землепользования и застройки территориальной зоны и (или) границах установленной схемой территориального планирования муниципального района, генеральным планом поселения, городского округа функциональной зоны, территории, в отношении которой предусматривается осуществление комплексного развития территории.

Проектом предусматривается формирование земельного участка, занятого многоквартирным жилым домом.

При формировании границ земельного участка был проведен анализ сведений, полученных из Управления Федеральной службы государственной регистрации, кадастра и картографии по Саратовской области, о границах смежных земельных участков.

Принцип расчета площадей земельных участков объектов проектирования, и формирования границ, основан на необходимости создания благоприятной среды проживания, обеспечения гражданских прав, условий доступа к объектам, их содержания и обслуживания.

В соответствии со сведениями государственного кадастра недвижимости в пределах границ проектируемого объекта публичные сервитуты не установлены.

Границы зон действия публичных сервитутов проектом не предусмотрены.

Обременения в границах проектирования (охранные зоны линейных объектов инженерной инфраструктуры) отсутствуют.

В пределах границ проектируемого земельного участка под многоквартирный жилой дом объекты культурного наследия, включенные в государственный реестр, либо выявленные объекты культурного наследия отсутствуют.

В соответствии с этим границы территорий объектов культурного наследия на чертеже межевания территории не отображены.

Границы территорий объектов культурного наследия в проекте не разрабатываются.

Красные линии в районе объекта проектирования отсутствуют.

В пределах проектируемого земельного участка особо охраняемые природные территории отсутствуют.

Сформированные границы земельных участков позволяют обеспечить необходимые требования по содержанию и обслуживанию объектов жилой застройки.

Согласно Правил содержания общего имущества в многоквартирном доме, утвержденного постановлением Правительства РФ от 13.08.06г. № 491, в состав общего имущества включается:

- земельный участок, на котором расположен многоквартирный дом с элементами благоустройства и озеленения;

- иные объекты, предназначенные для обслуживания, эксплуатации благоустройства многоквартирного дома, коллективные автостоянки, гаражи, детские и спортивные площадки, расположенные в границах земельного участка, на котором расположен многоквартирный жилой дом.

Земельный участок, сформированный настоящим проектом, определен для его оформления и признания его объектом недвижимости в установленном законом порядке.

Проектом межевания территории предлагается образовать из земель, находящихся в государственной или муниципальной собственности, один земельный участок: ЗУ1 с рекомендуемым видом разрешенного использования согласно классификатору, утвержденного Приказом Минэкономразвития №540 от 01.09.2014 г. (ред. от 04.02.2019).

## 1.4. Экспликация образуемого земельного участка

Сведения о формировании границ земельного участка, выполненного в рамках настоящего проекта межевания территории: сведения об адресе, площади, разрешенном использовании и категории земель приведены в таблице 1

Таблица 1

Образуемый земельный участок	Адрес (местоположение)	Категория земель	Вид разрешенного использования образуемых земельных участков в соответствии с градостроительными регламентами	Площадь земельного участка, кв.м.
64:42:010242:ЗУ1	г. Вольск, ул. Ленина д. 91	Земли населенных пунктов	малоэтажная многоквартирная жилая застройка 2.1.1	3519



Чертеж межевания территории  
Граница и таблица координат образуемого земельного участка

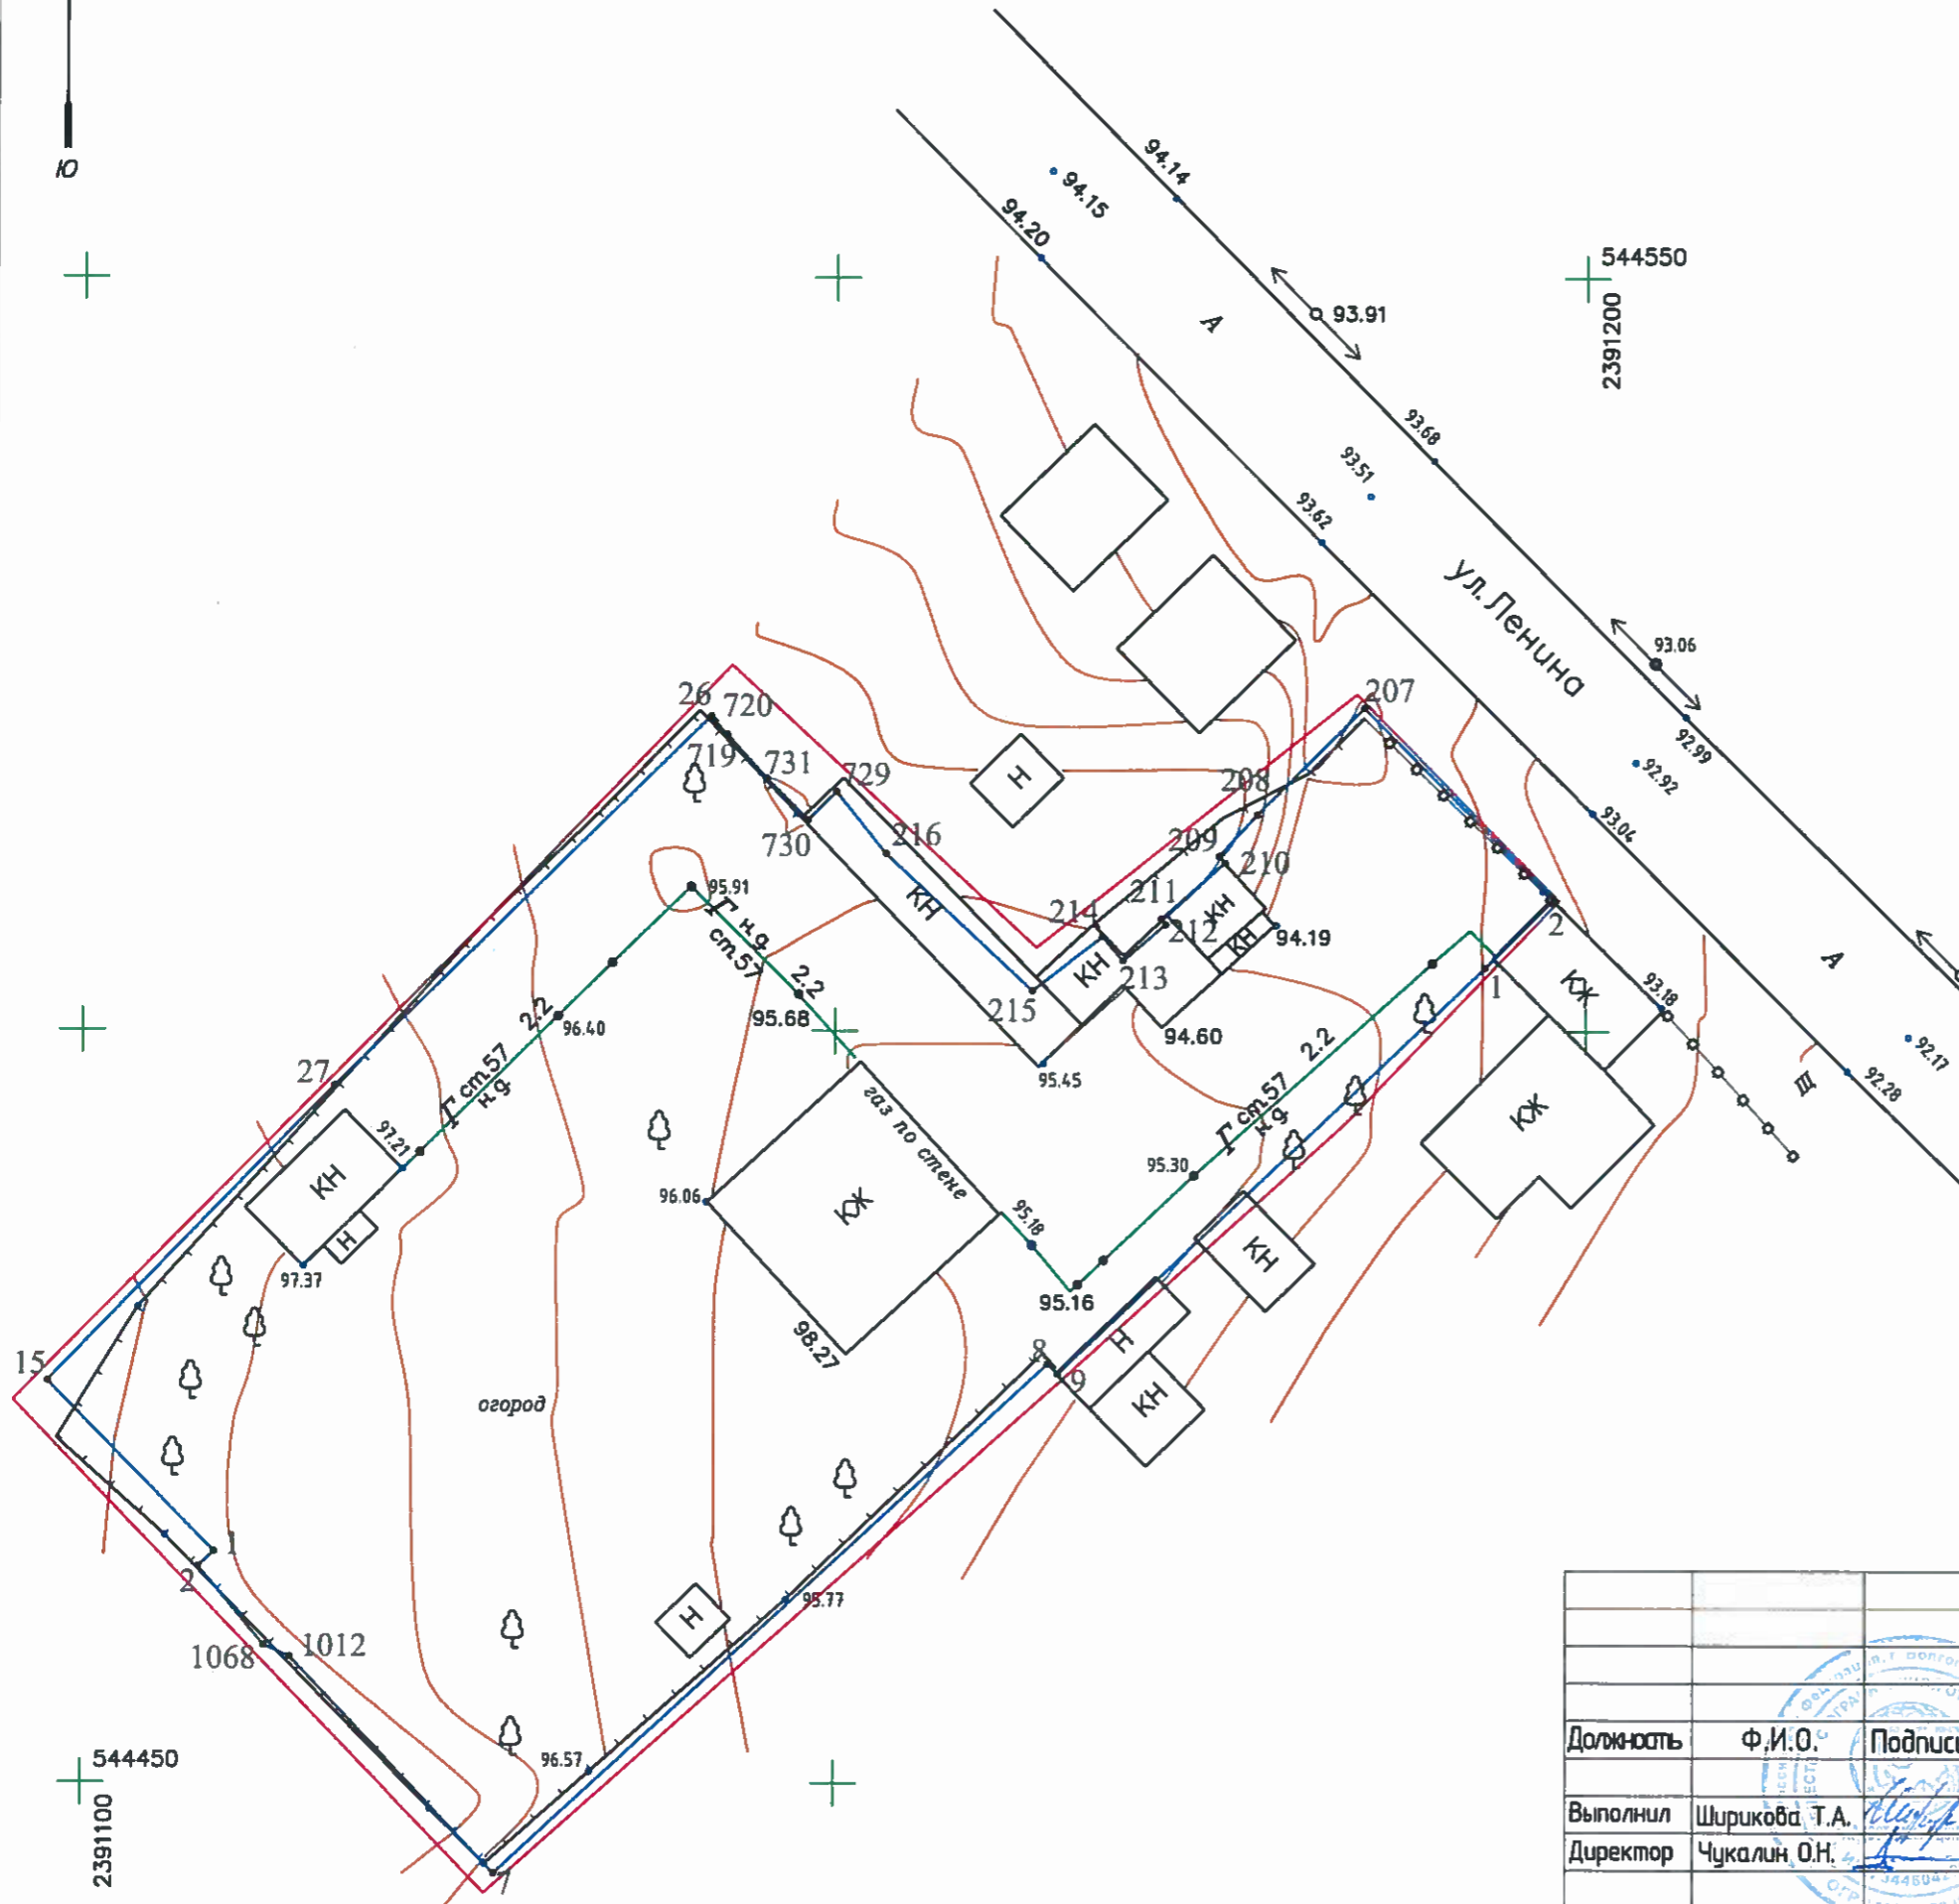


Таблица координат образуемого земельного участка

ГЕОДААННЫЕ				
Наименование точки	X (м)	Y (м)	Дирекционное направление	Длина линии (м)
1	554521.47	2391185.12	135° 00,0'	18
2	554508.74	2391197.85	225° 33,9'	6.46
1	554504.22	2391193.24	226° 24,4'	39.17
9	554477.21	2391164.87	314° 34,2'	0.94
8	554477.87	2391164.2	227° 17,9'	50.06
7	554443.92	2391127.41	316° 43,0'	19.82
1012	554458.35	2391113.82	294° 23,6'	1.89
1068	554459.13	2391112.1	320° 15,6'	6.79
2	554464.35	2391107.76	46° 07,4'	1.44
1	554465.35	2391108.8	315° 39,9'	15.85
15	554476.69	2391097.72	44° 00,4'	27.31
27	554496.33	2391116.69	45° 29,2'	35
26	554520.87	2391141.65	142° 51,2'	0.41
720	554520.54	2391141.9	136° 41,7'	1.2
719	554519.67	2391142.72	137° 39,5'	3.96
731	554516.74	2391145.39	134° 41,1'	3.85
730	554514.03	2391148.13	45° 27,5'	2.65
729	554515.89	2391150.02	141° 14,3'	5.27
216	554511.78	2391153.32	132° 54,6'	13.38
215	554502.67	2391163.12	52° 11,6'	5.87
214	554506.27	2391167.76	139° 27,5'	2.09
213	554504.68	2391169.12	49° 46,9'	3.73
212	554507.09	2391171.97	319° 16,1'	0.48
211	554507.45	2391171.66	48° 27,1'	5.64
210	554511.19	2391175.88	319° 11,1'	0.58
209	554511.63	2391175.5	42° 30,1'	3.73
208	554514.38	2391178.02	45° 02,4'	10.03
1	554521.47	2391185.12		

Периметр = 286 м


Площадь полигона = 3519 кв.м

Условные обозначения:

- граница территории межевания
- граница образуемого земельного участка
- вертикальная планировка
- ограждения
- дорожное покрытие
- номер характерной точки границы участка
- объекты капитального строительства
- надземный газопровод

Заказчик: Администрация Вольского муниципального района Саратовской области			
Проект межевания территории в границах земельного участка занятого многоквартирным домом по адресу: Саратовская область, г.Вольск, ул.Ленина, д. 91			
Должность	Ф.И.О.	Подпись	Дата
Выполнил	Шурикова Т.А.		19.09
Директор	Чукалин О.Н.		19.09
Проект межевания территории			Стадия Лист Листов
			ПМТ 1 3
Чертеж межевания территории граница и таблица координат образуемого земельного участка М 1: 500			ООО "Кадастровый центр"

Чертеж межевания территории  
Красные линии, утверждаемые проектом межевания территории

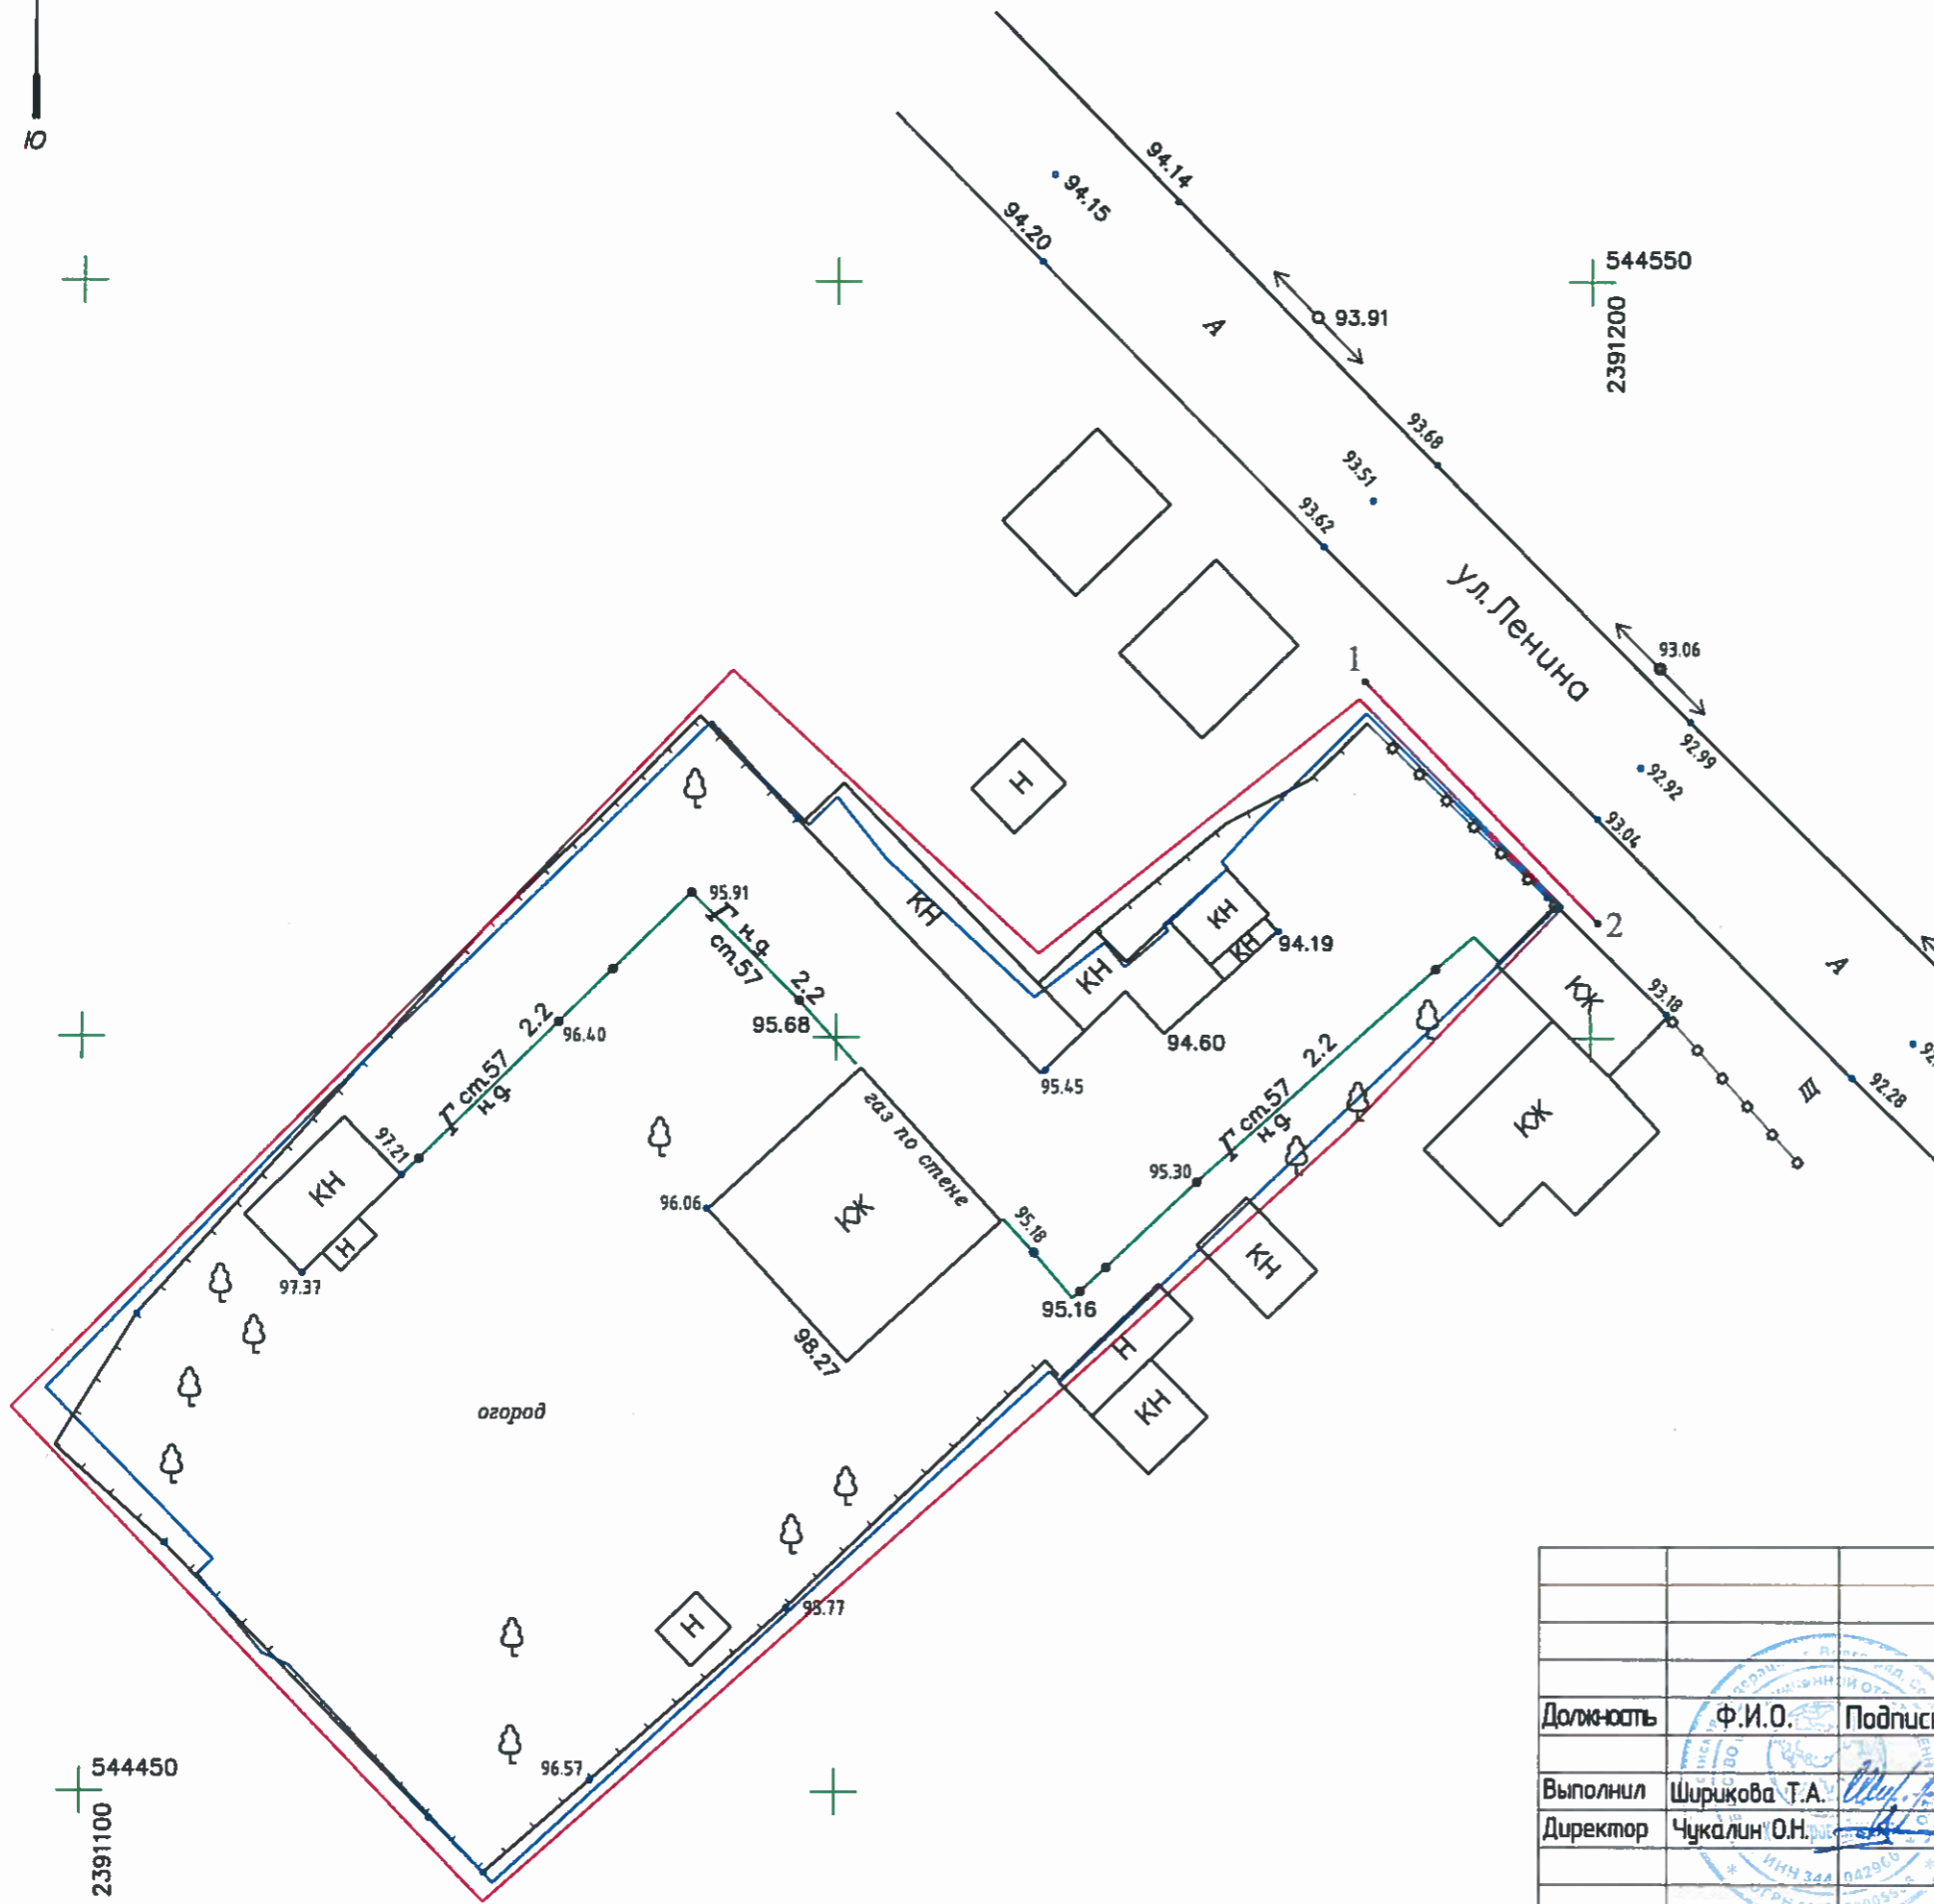

Координаты красной линии

ГЕОДААННЫЕ				
Наименование точки	X (м)	Y (м)	Дирекционное направление	Длина линии (м)
1	2	3	4	5
1	554523.57	2391184.99	135° 54,3'	22.25
2	554507.60	2391200.47		

Условные обозначения:

- граница территории межевания
- граница образуемого земельного участка
- красная линия
- ограждения
- дорожное покрытие
- номер точки красной линии
- объекты капитального строительства
- надземный газопровод

Заказчик: Администрация Вольского муниципального района  
Саратовской области

Проект межевания территории в границах земельного участка  
занятого многоквартирным домом по адресу:  
Саратовская область, г.Вольск, ул.Ленина, д. 91

Должность	Ф.И.О.	Подпись	Дата
Выполнил	Шурикова Т.А.		14.09
Директор	Чукалин О.Н.		14.09


Проект межевания территории

Стадия	Лист	Листов
ПМТ	2	3


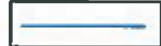




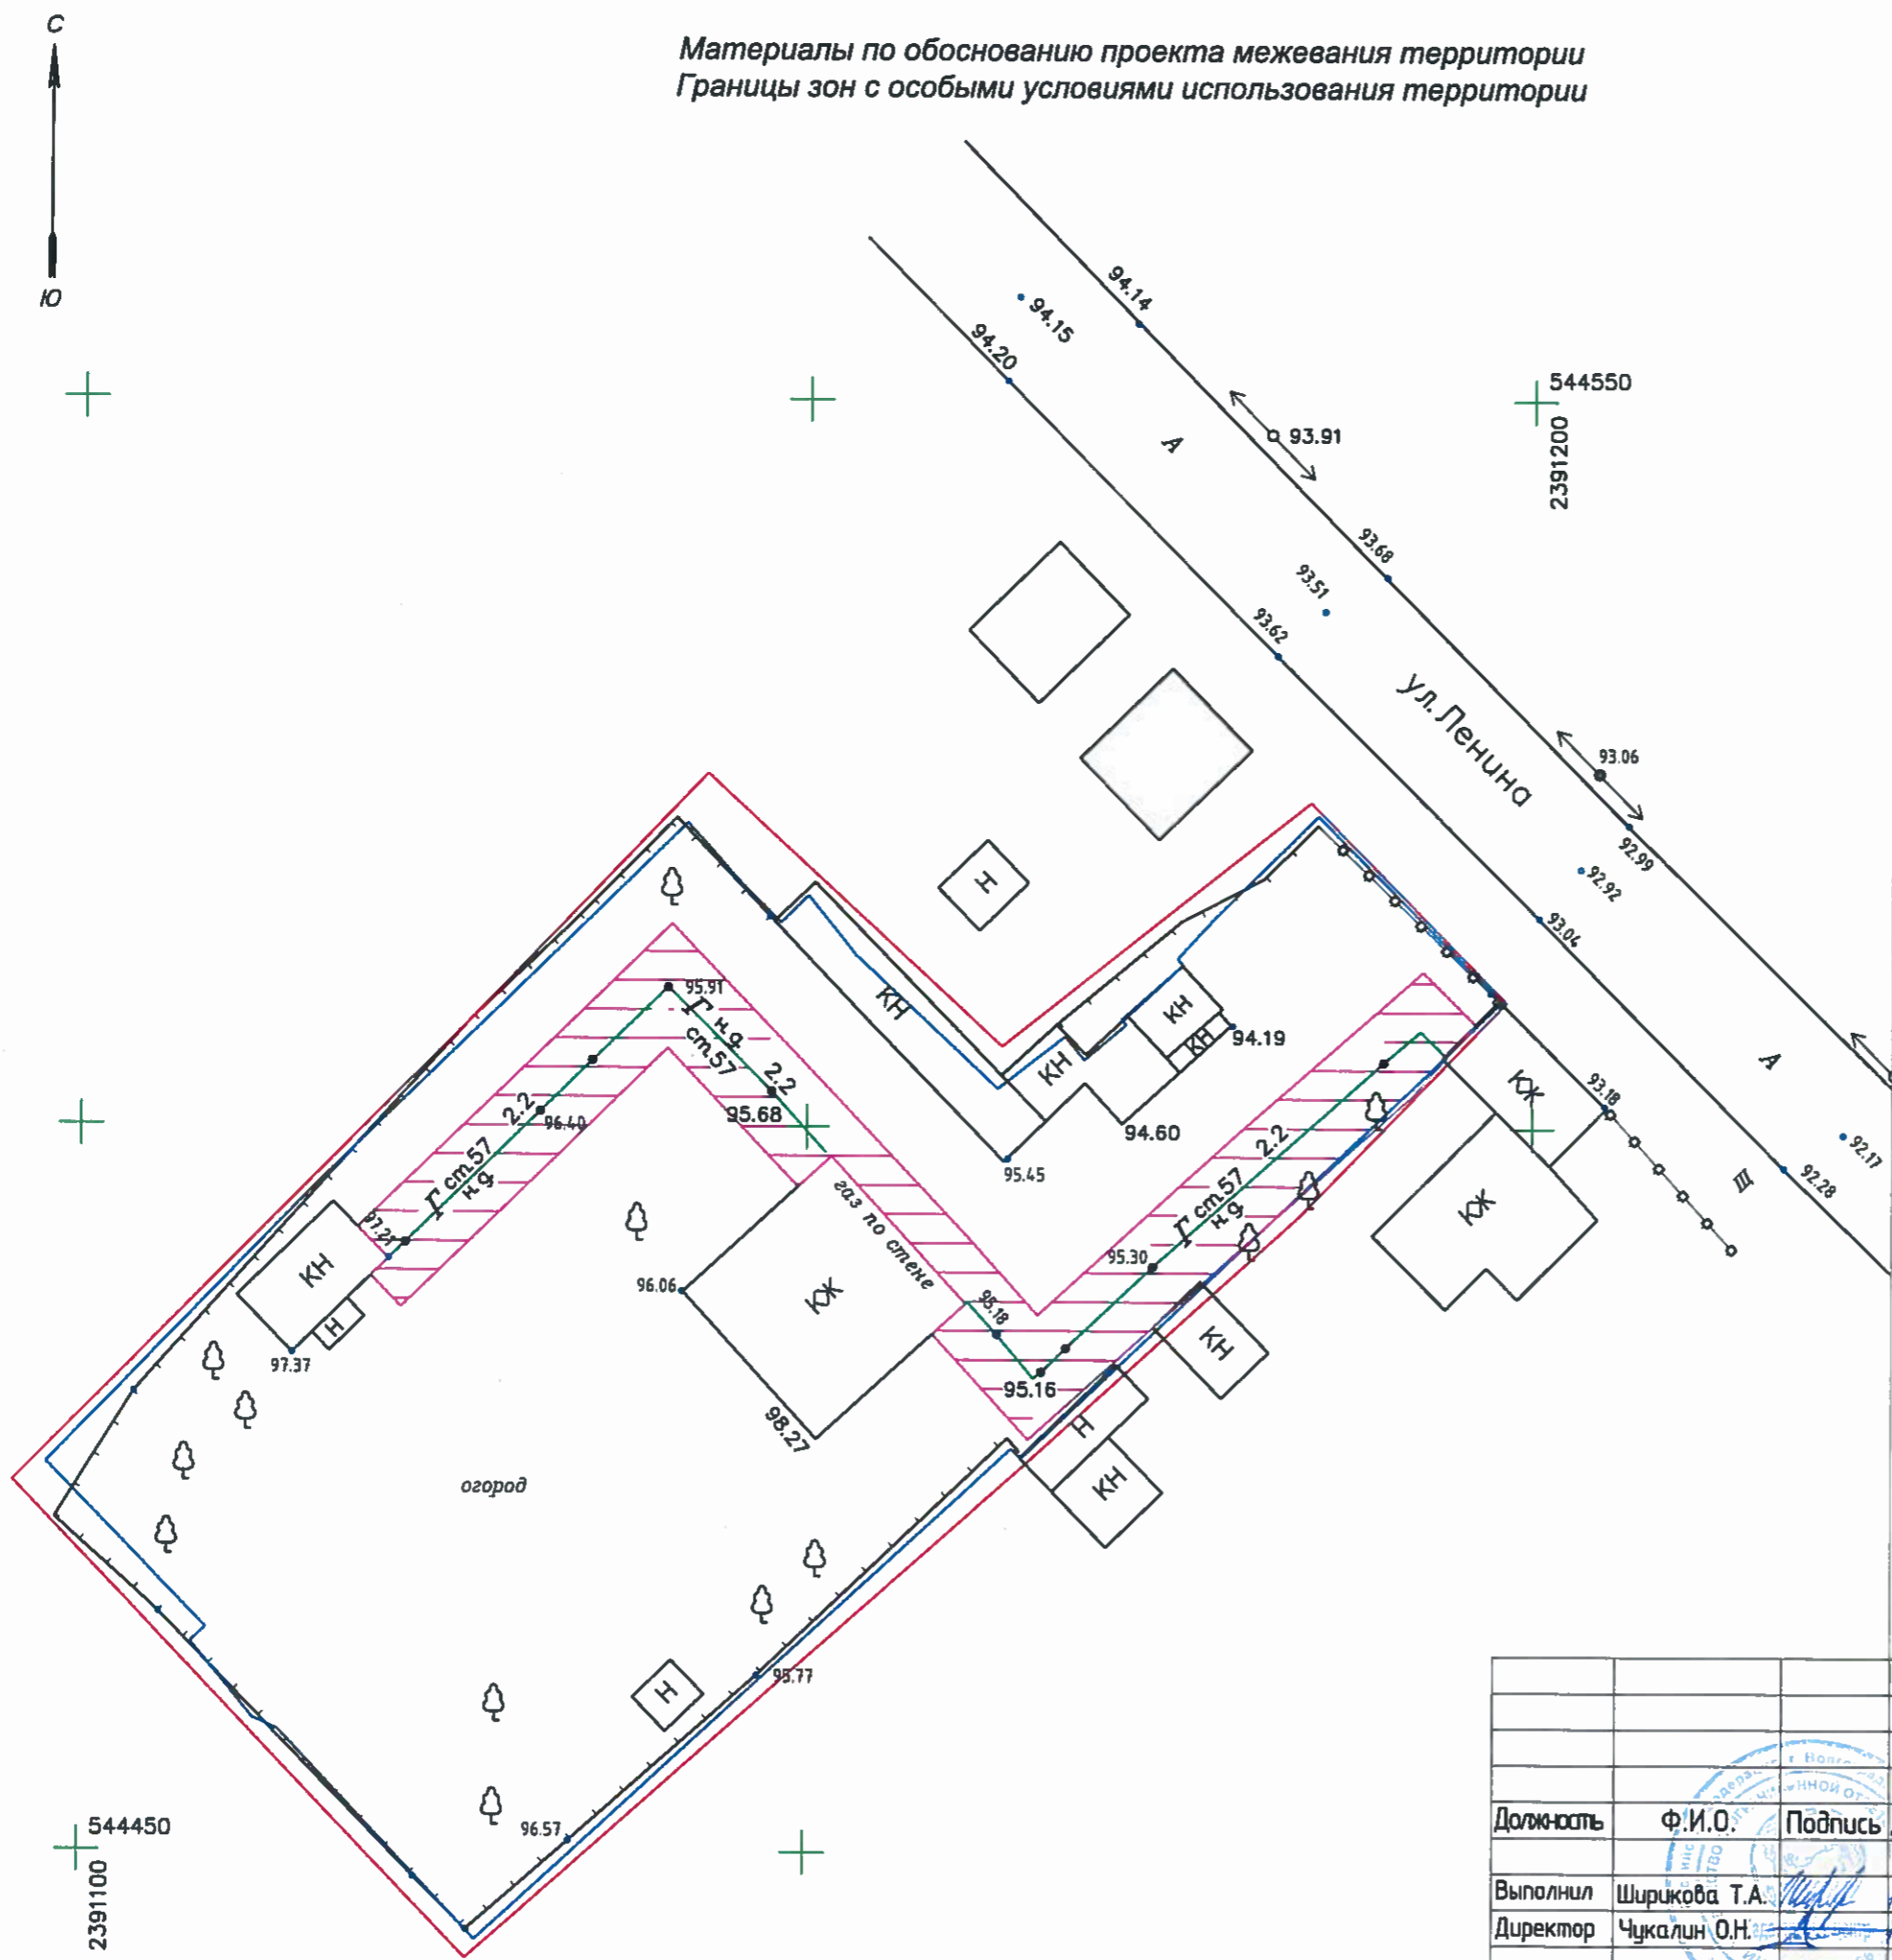

Чертеж межевания территории  
Красные линии, утверждаемые проектом межевания территории  
М 1 : 500



ООО "Кадастровый центр"

Материалы по обоснованию проекта межевания территории  
Границы зон с особыми условиями использования территории



Условные обозначения:

-  — граница территории межевания
-  — граница образуемого земельного участка
-  — красная линия
-  — ограждения
-  — дорожное покрытие
-  — охранная зона газопровода
-  — объекты капитального строительства
-  — надземный газопровод

				Заказчик: Администрация Вольского муниципального района Саратовской области			
				Проект межевания территории в границах земельного участка занятого многоквартирным домом по адресу: Саратовская область, г.Вольск, ул.Ленина, д. 91			
Должность	Ф.И.О.	Подпись	Дата	Проект межевания территории	Стадия	Лист	Листов
Выполнил	Ширикова Т.А.		14.09.21		ПМТ	3	3
Директор	Чукалин О.Н.		14.09.21	Материалы по обоснованию ПМТ Границы зон с особыми условиями использования территории М 1 : 500			ООО "Кадастровый центр"



АДМИНИСТРАЦИЯ  
ВОЛЬСКОГО МУНИЦИПАЛЬНОГО РАЙОНА  
САРАТОВСКОЙ ОБЛАСТИ

ПОСТАНОВЛЕНИЕ

От 03.12.2019 г. № 2747

О подготовке проекта межевания  
территории земельного участка

На основании ст. ст. 41, 43, 46 Градостроительного кодекса Российской Федерации, ст. 14 Федерального закона от 06.10.2003г. № 131-ФЗ «Об общих принципах организации местного самоуправления в Российской Федерации», ст.ст. 29, 35, 50 Устава Вольского муниципального района, ПОСТАНОВЛЯЮ:

1. Приступить к подготовке проекта межевания территории в целях установления границ земельного участка по адресу: Саратовская область, г.Вольск, ул. Ленина, д. 91.
2. Контроль за исполнением настоящего постановления возложить на заместителя главы администрации Вольского муниципального района по муниципальному хозяйству и градостроительству.
3. Настоящее постановление подлежит официальному опубликованию.

Глава Вольского  
муниципального района



В.Г. Матвеев