



ООО «СТАТУС»

ИНН 6452128335 КПП 645201001 ОГРН 1176451013881
Адрес: 410012, г.Саратов, пр.им.Кирова, д.8, тел. 8-8452-46-25-06

СРО «Ассоциация архитекторов и проектировщиков Поволжья»
регистрационный номер СРО-П-197-21022018

**Ассоциация «Саморегулируемая организация некоммерческое партнерство
инженеров-изыскателей «ГЕОБАЛТ» (Ассоциация СРО «ГЕОБАЛТ»)**
регистрационный номер ВРГБ-6452128335/01

Заказчик: Администрации Вольского муниципального района Саратовской области
Проект межевания территории, в целях образования земельного участка
под многоквартирным жилым домом (территория ограниченная домами ул.
Пугачева, д 36, д.38, д.34 , улица Чернышевского, д. 75, д.69 городского поселения
город Вольск, Саратовской области).
Том1. Проект межевания территории
Основная часть

Директор ООО «Статус»



А.И.Нарыкин

Кадастровый инженер

С.А. Слободсков

Геодезист

К.А.Кузьмин

Взам. Инв. №	
Подпись и дата	
Инв. № подл.	

				Заказчик: Администрации Вольского муниципального района Саратовской области		
Изм.	Колуч.	Лист	Лист	Лист	Лист	Лист
Директор	Нарыкин А.И.	Слободсков С.А.	Кузьмин К.А.	Проект межевания территории, в целях образования земельного участка под многоквартирным жилым домом (территория ограниченная домами ул. Пугачева, д 36, д.38, д.34 , улица Чернышевского, д. 75, д.69 городского поселения город Вольск, Саратовской области		
Кад.инженер	Слободсков С.А.	Кузьмин К.А.				
Геодезист	Кузьмин К.А.			ООО «СТАТУС»		

Состав проекта

№ п/п	Наименование	Масштаб	Стр.
Текстовые материалы			
1	Общая часть.		3
2	Материалы по обоснованию проекта межевания территории	-	3
2.1	Перечень и сведения о площади образуемых земельных участков, в том числе возможные способы их образования.	-	3
2.2	Цель разработки проекта межевания.	-	4
2.3	Планировочное обоснование местоположения границ земельных участков.	-	4
2.4	Экспликация образуемых и существующих земельных участков в рамках первого этапа.	-	5
2.5	Таблицы координат образуемых земельных участков"		5
	Приложение		6-8
Графические материалы			
1	Схема расположения проектируемой территории в планировочной структуре города Вольск. Б/м.	Б/м.	10
2	Чертеж межевания территории с границами образуемых, существующих и изменяемых земельных участков. М 1:1000.	1:500	11

Взам. инв. №	
Подпись и дата	
Инв. № подл.	

						Заказчик: Администрация Вольского муниципального района Саратовской области	Лист
Изм.	Колуч.	Лист	№док	Подп.	Дата		2

Инв.№ подл.	Подпись и дата	Взам. инв. №

Лист
4

венно-делового назначения (ОД).

Проектом предлагается образовать в один этап 1 (один) земельный участок. Образования земельного участка с условным номером :ЗУ1 путем перераспределения земельного участка с кадастровым номером 64:42:010122:358 и неразграниценными землями, по адресу: городского поселения город Вольск Саратовской области, ул. Пугачева, участок 36, с разрешенным использованием: Среднеэтажная жилая застройка 2.5. Доступ к земельному участку будет осуществляться с земель общего пользования, Земельный участок расположен в территориальной зоне общественно-делового назначения (ОД)

2.4 Экспликация образуемых земельных участков в рамках этапа проекта.

п/п	Условный (Кадастровый) номер земельного участка в соответствии с Чертежом межевания территории	Вид разрешенного использования земельного участка в соответствии с Правилами землепользования и застройки	Площадь ЗУ, м2	Код по ПЗЗ
1	2	3	4	5
1	:ЗУ1	Среднеэтажная жилая застройка	1901	2.5

2.5 Каталоги координат границ разработки проекта.

Имя точки	X, м	Y, м
КОНТУР		
н1	554315,15	2392319,42
н2	554361,9	2392273,5
н3	554341,47	2392249,44
н4	554319,09	2392270,94
н5	554314,01	2392276,3
н6	554318,57	2392280,89
н7	554298,43	2392301,37
н1	554315,15	2392319,42

2.65 Каталоги координат образуемого земельного участка в рамках проекта.

Имя точки	X, м	Y, м
:ЗУ1 площадь 1901 кв.м		
н1	554315,15	2392319,42
н2	554361,9	2392273,5
н3	554341,47	2392249,44
н4	554319,09	2392270,94
н5	554314,01	2392276,3
н6	554318,57	2392280,89
н7	554298,43	2392301,37
н1	554315,15	2392319,42

Инв.№ подл.	Подпись и дата	Взам. инв. №							Заказчик: Администрация Вольского муниципального района Саратовской области	Лист
										6
			Изм.	Колуч.	Лист	№док	Подп.	Дата		

ПРИЛОЖЕНИЕ

Инв.№ подл.	Подпись и дата	Взам. инв. №							Заказчик: Администрации Вольского муниципального района Саратовской области	Лист
										7
			Изм.	Колуч.	Лист	№док	Подп.	Дата		



Ассоциация
«Саморегулируемая организация Некоммерческое партнерство
инженеров-изыскателей "ГЕОБАЛТ"»
(Ассоциация СРО "ГЕОБАЛТ")
188678, Ленинградская область,
м.р-н Всеволожский, г.п. Муринское, г. Мурино,
пр-зд Скандинавский, д. 8, к. 1, пом. 59-Н, ком. 7, 8
+7 (812) 242-72-38, +7 (911) 799-90-07
geobaltd@mail.ru www.geobaltd.ru
ОГРН 1125300000473 ИНН 5321800632 КПП 470301001
№ в государственном реестре: СРО-И-038-25122012

ВЫПИСКА ИЗ РЕЕСТРА ЧЛЕНОВ САМОРЕГУЛИРУЕМОЙ ОРГАНИЗАЦИИ

13 февраля 2023 г.

ВРГБ-6452128335/12

Ассоциация «Саморегулируемая организация Некоммерческое партнерство инженеров-изыскателей «ГЕОБАЛТ» (Ассоциация СРО «ГЕОБАЛТ»)

(полное и сокращенное наименование саморегулируемой организации)

Саморегулируемая организация, основанная на членстве лиц,
выполняющих инженерные изыскания

(вид саморегулируемой организации)

188678, Ленинградская область, м.р-н Всеволожский, г.п. Муринское, г. Мурино, пр-зд
Скандинавский, д. 8, к. 1, пом. 59-Н, ком. 7,8,
www.geobaltd.ru, geobaltd@mail.ru

(адрес места нахождения саморегулируемой организации, адрес официального сайта в информационно-телекоммуникационной сети «Интернет», адрес электронной почты)

СРО-И-038-25122012

(регистрационный номер записи в государственном реестре саморегулируемых организаций)

Выдана Обществу с ограниченной ответственностью «СТАТУС»

(фамилия, имя, (в случае, если имеется) отчество заявителя - физического лица или полное наименование
заявителя - юридического лица)

Наименование	Сведения
1. Сведения о члене саморегулируемой организации:	
1.1. Полное и (в случае, если имеется) сокращенное наименование юридического лица или фамилия, имя, (в случае, если имеется) отчество индивидуального предпринимателя	Общество с ограниченной ответственностью «СТАТУС»
1.2. Идентификационный номер налогоплательщика (ИНН)	6452128335
1.3. Основной государственный регистрационный номер (ОГРН) или основной государственный регистрационный номер индивидуального предпринимателя (ОГРНИП)	1176451013881
1.4. Адрес места нахождения юридического лица	410005, Саратовская обл., г. Саратов, ул. им.Зарубина В.С., д.180/184, корп.2, кв.5
1.5. Место фактического осуществления деятельности (только для индивидуального предпринимателя)	—
2. Сведения о членстве индивидуального предпринимателя или юридического лица в саморегулируемой организации:	
2.1. Регистрационный номер члена в реестре членов	ГБ-6452128335

Взам. инв. №

Подпись и дата

Инв. № подл.

						Заказчик: Администрация Вольского муниципального района Саратовской области	Лист
Изм.	Колуч.	Лист	№док	Подп.	Дата	ти	8

Наименование		Сведения
саморегулируемой организации		
2.2. Дата регистрации юридического лица или индивидуального предпринимателя в реестре членов саморегулируемой организации		22.10.2019
2.3. Дата и номер решения о приеме в члены саморегулируемой организации		21.10.2019, б/н
2.4. Дата вступления в силу решения о приеме в члены саморегулируемой организации		22.10.2019
2.5. Дата прекращения членства в саморегулируемой организации		—
2.6. Основания прекращения членства в саморегулируемой организации		—
3. Сведения о наличии у члена саморегулируемой организации права выполнения работ:		
3.1. Дата, с которой член саморегулируемой организации имеет право выполнять инженерные изыскания по договору подряда на выполнение инженерных изысканий:		
в отношении объектов капитального строительства (кроме особо опасных, технически сложных и уникальных объектов, объектов использования атомной энергии)	в отношении особо опасных, технически сложных и уникальных объектов капитального строительства (кроме объектов использования атомной энергии)	В отношении объектов использования атомной энергии
22.10.2019	—	—
3.2. Сведения об уровне ответственности члена саморегулируемой организации по обязательствам по договору подряда на выполнение инженерных изысканий и стоимости работ по одному договору, в соответствии с которым указанным членом внесен взнос в компенсационный фонд возмещения вреда:		
а) первый	✓	до 25 (двадцати пяти) миллионов руб.
б) второй		до 50 (пятидесяти) миллионов руб.
в) третий		до 300 (трехсот) миллионов руб.
г) четвертый		300 (триста) миллионов руб. и более
3.3. Сведения об уровне ответственности члена саморегулируемой организации по обязательствам по договору подряда на выполнение инженерных изысканий, заключенным с использованием конкурентных способов заключения договоров, и предельному размеру обязательств по таким договорам, в соответствии с которым указанным членом внесен взнос в компенсационный фонд обеспечения договорных обязательств:		
а) первый	✓	до 25 (двадцати пяти) миллионов руб.
б) второй		до 50 (пятидесяти) миллионов руб.
в) третий		до 300 (трехсот) миллионов руб.
г) четвертый		300 (триста) миллионов руб. и более
4. Сведения о приостановлении права выполнять инженерные изыскания:		
4.1. Дата, с которой приостановлено право выполнения работ		—
4.2. Срок, на который приостановлено право выполнения работ		—

Директор
Ассоциации СРО «ГЕОБАЛТ»




С.Г. Черных

С.Г. Черных

Взам. инв. №	
Подпись и дата	
Инв. № подл.	

ГРАФИЧЕСКАЯ ЧАСТЬ

Инв.№ подл.	Подпись и дата	Взам. инв. №							Заказчик: Администрации Вольского муниципального района Саратовской облас- ти	Лист
										10
			Изм.	Колуч.	Лист	№док	Подп.	Дата		

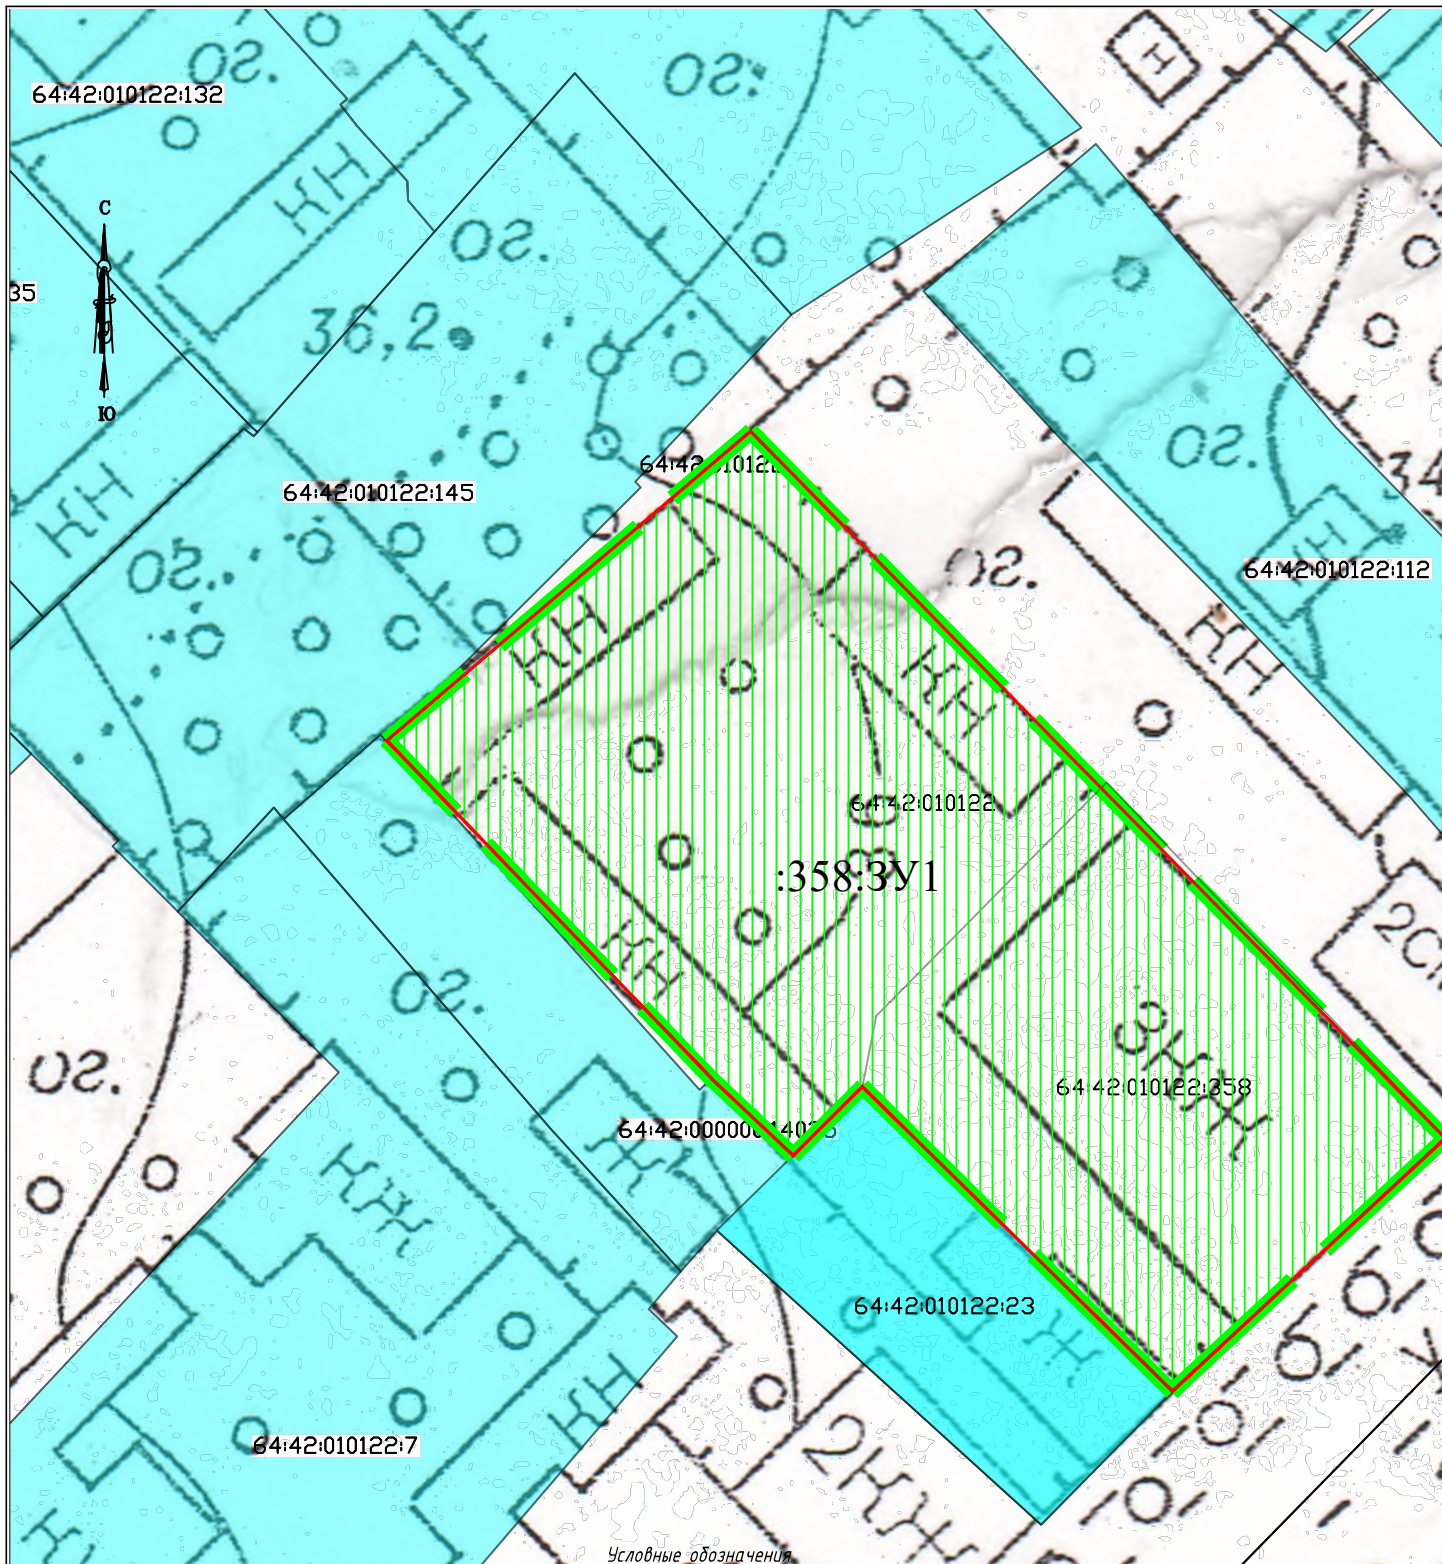

- | | | | |
|--|--|--|--|
| | Граница территориальной зоны | | Формируемый земельный участок путем перераспределения |
| | Граница планировочной структуры проекта | | Существующий земельный участок согласно сведениям ЕГРН |
| | Граница земельных участков согласно сведениям ЕГРН | | |
| | Граница красных линий существующая | | |

Заказчик: Администрации Вольского муниципального района Саратовской области

Проект межевания территории, в целях образования земельного участка под многоквартирным жилым домом (территория ограниченная домами ул. Пугачева, д 36, д.38, д.34 , улица Чернышевского, д. 75, д.69 городского поселения город Вольск, Саратовской области)

Изм.	Кол.	Лист	№	Подпись	Д
Директор	Нарыкин	И			
Кад.инженер	Слободский	С.А.			
Геодезист	Кузьмин	А.			

Чертеж межевания территории с границами образуемых и изменяемых земельных участков

Стадия	Лист	Листов
ИТ		

МАСШТАБ 1:500

ООО "СТАТУС"