
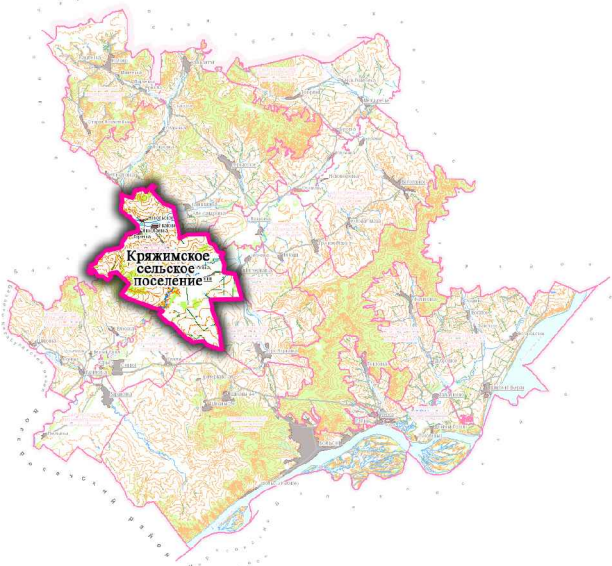


**3. Карта современного состояния территории
Кряжимского сельского поселения
с отображением результатов анализа
комплексного развития и зон с особыми условиями
использования территории**

Ситуационный план

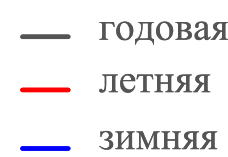


* рекомендуются к постановке на государственную охрану

Перечень объектов археологического наследия Вольского муниципального района
представлен согласно «Приложению к Приказу №01-05/189 от 25.06.2007 г.»

Населенный пункт МО	Памятники		
	Месторасположение	Кому установлен памятник	Значение
с.Крюжим	Территория около детского сада	Поггибшим односелянам в годы ВОВ	местное
с.Николаевка	Ул. Молодёжная, 1	Поггибшим односелянам в годы ВОВ	местное
с.Никольское	Ул. Ф.Блинова	Ф.Блинову- изобретателю первого гусеничного трактора	местное

ПЕРЕЧЕНЬ ОБЪЕКТОВ ПРОИЗВОДСТВА					
№ п/п	Населенный пункт	Наименование предприятия	Вид деятельности	Класс опасности	СЗЗ по СанПиН 2.2.1-2.1.1 1200-03
1	с.Кряжим	СКХ «Кряжим»	Выращивание КРС	III	300
2	с.Ивановка	КФХ «Терек»	Производство муки	IV	100
3	с.Ивановка	Склад	Хранение муки	V	50
4	с.Горячка	МРС	Выращивание МРС	III	300
5	с. Николаевка	Мастерские	Ремонт	V	50
6	с. Николаевка	Мехдвор	Обслуживание автотранспорта	IV	100

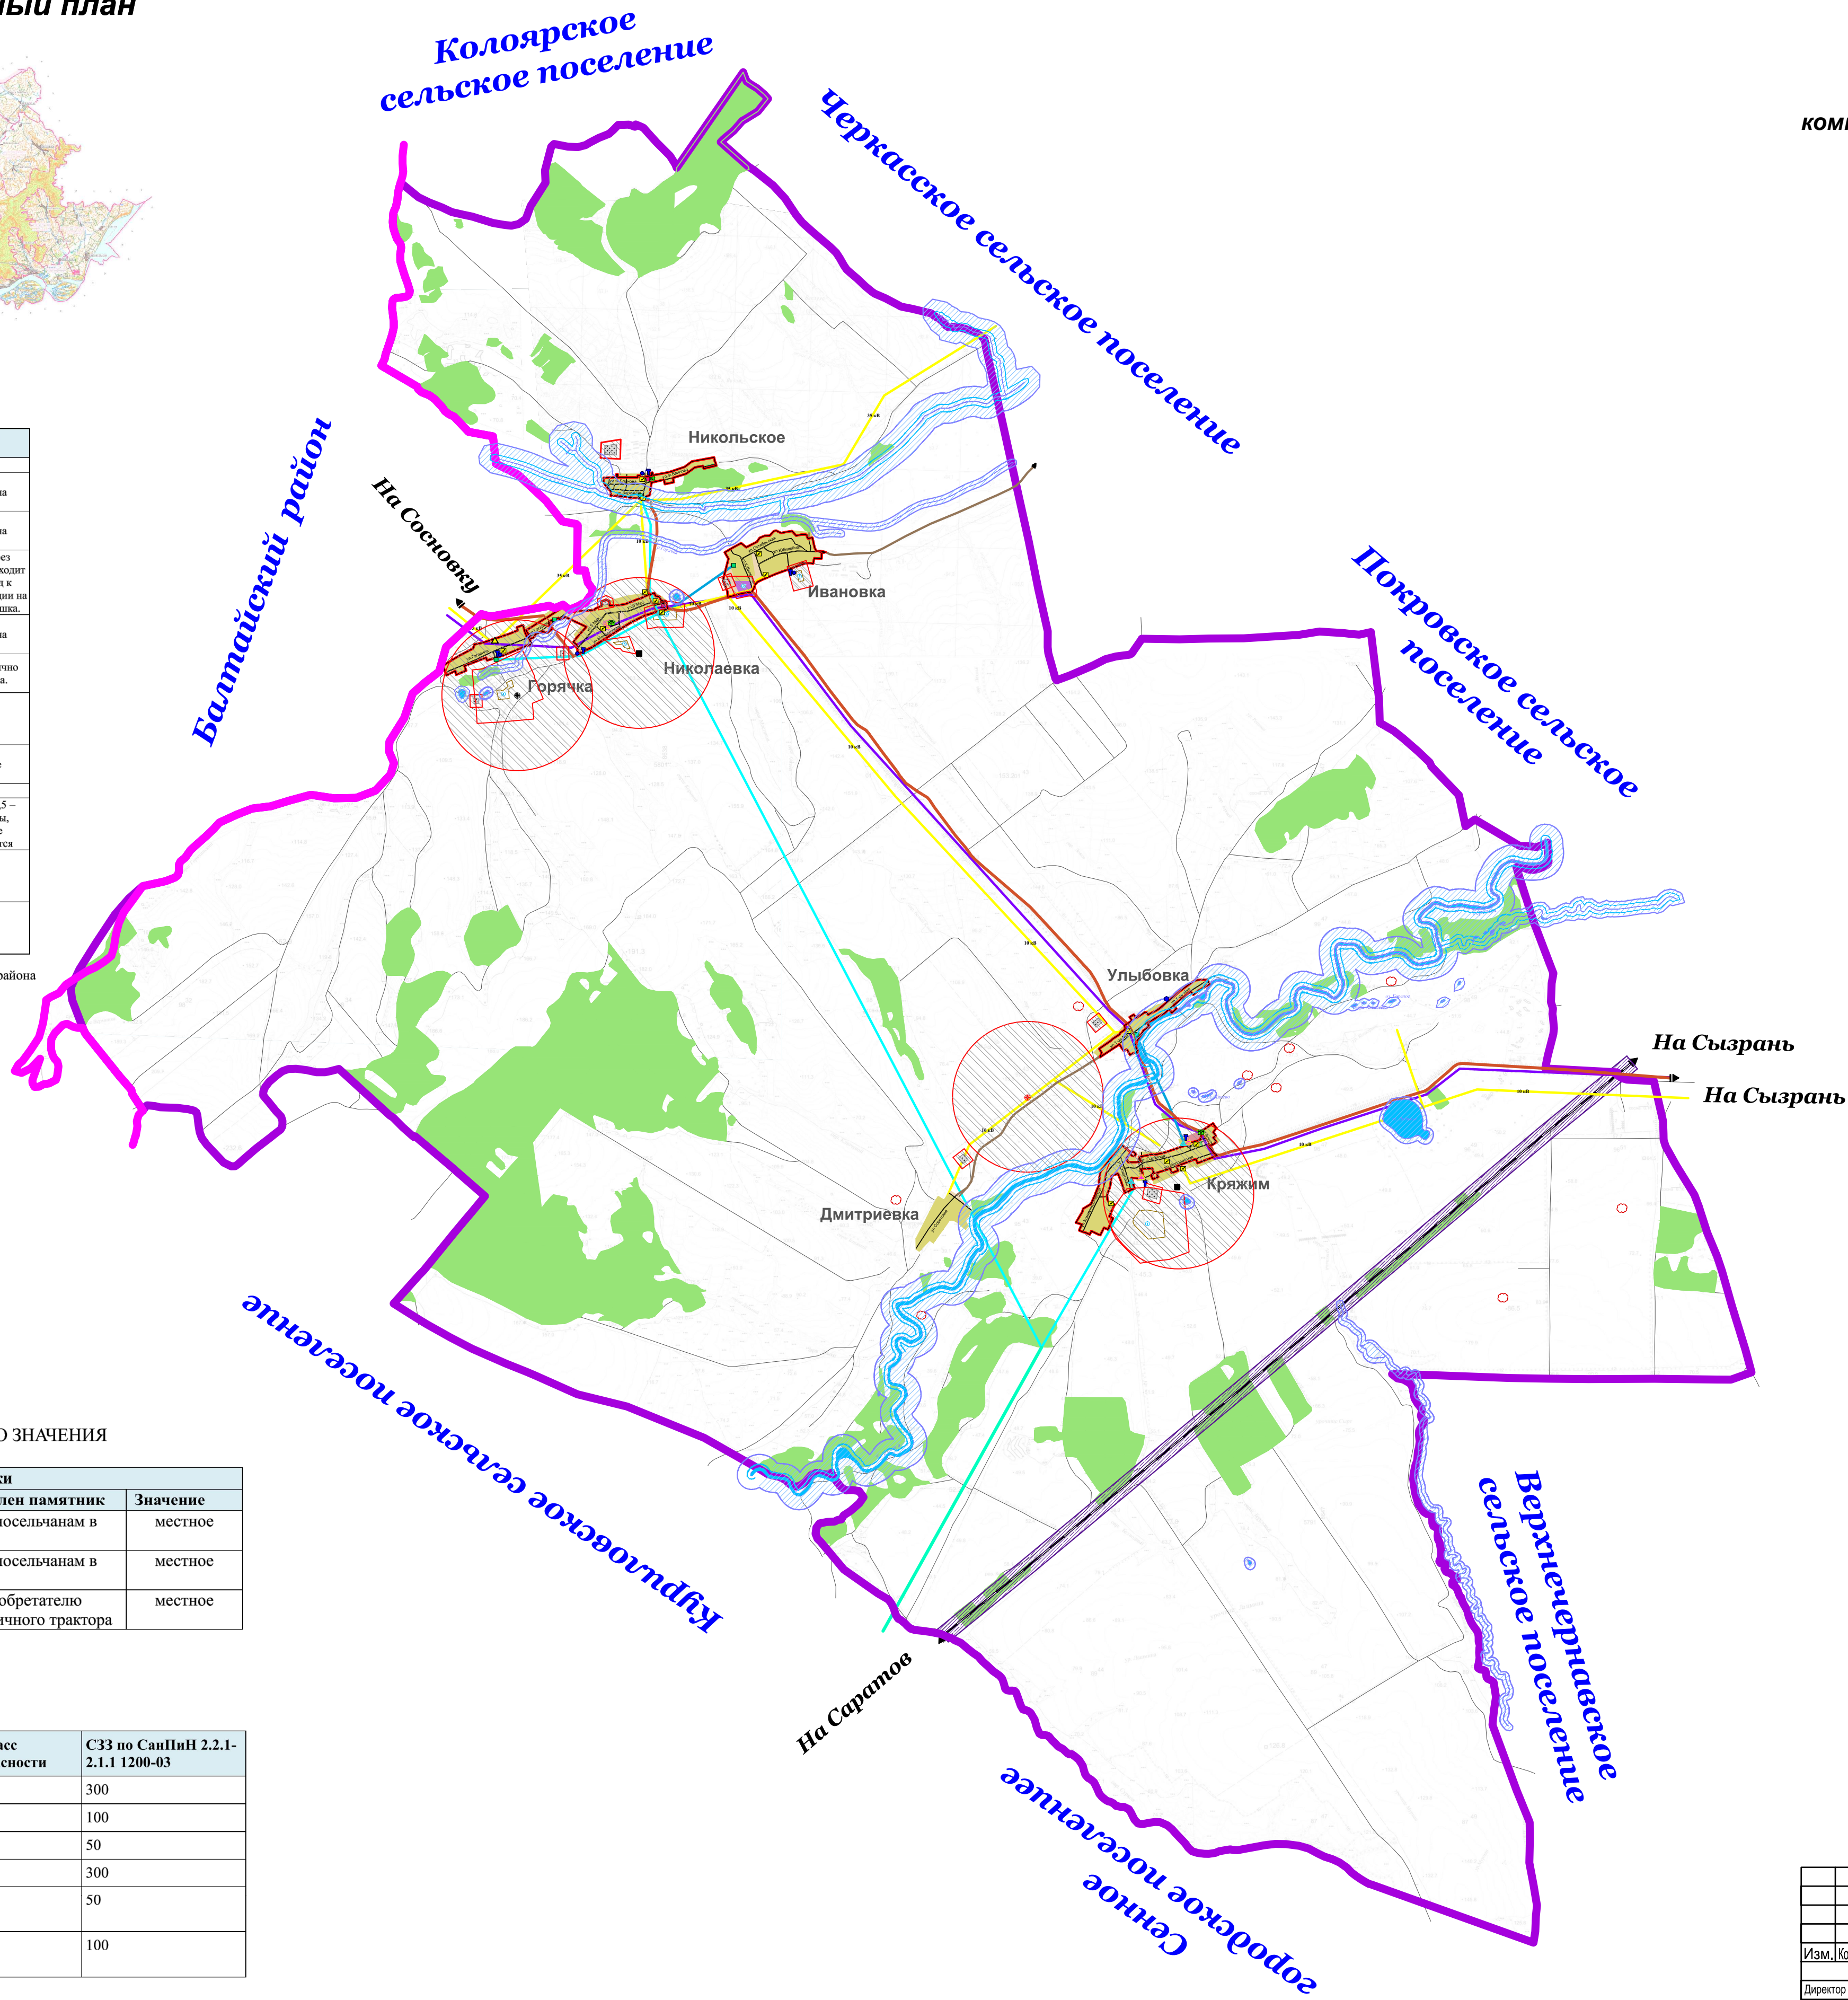

						Проект генерального плана Муниципальный контракт № 000003 от 30.03.2012 г.			
						Крайкомское сельское поселение Вольского муниципального района Саратовской области			
Изм.	Код чл.	Лист	Недок	Подпись	Дата				
					2012 г.	Проект генерального плана Крайкомского сельского поселения		Стадия	Лист
Директор		Попов П.И.						гп	Листов
Разработчик		Фролова Н.С.							
Проектир.		Минькова А.Н.							
Проектир.									
Проектир.									
						ООО "НПЦ ИИР" г. Воронеж			