



Роза ветров

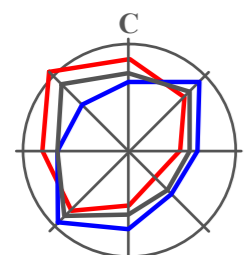

Повторяемость ветров

- годовая
- летняя
- зимняя

Ситуационный план

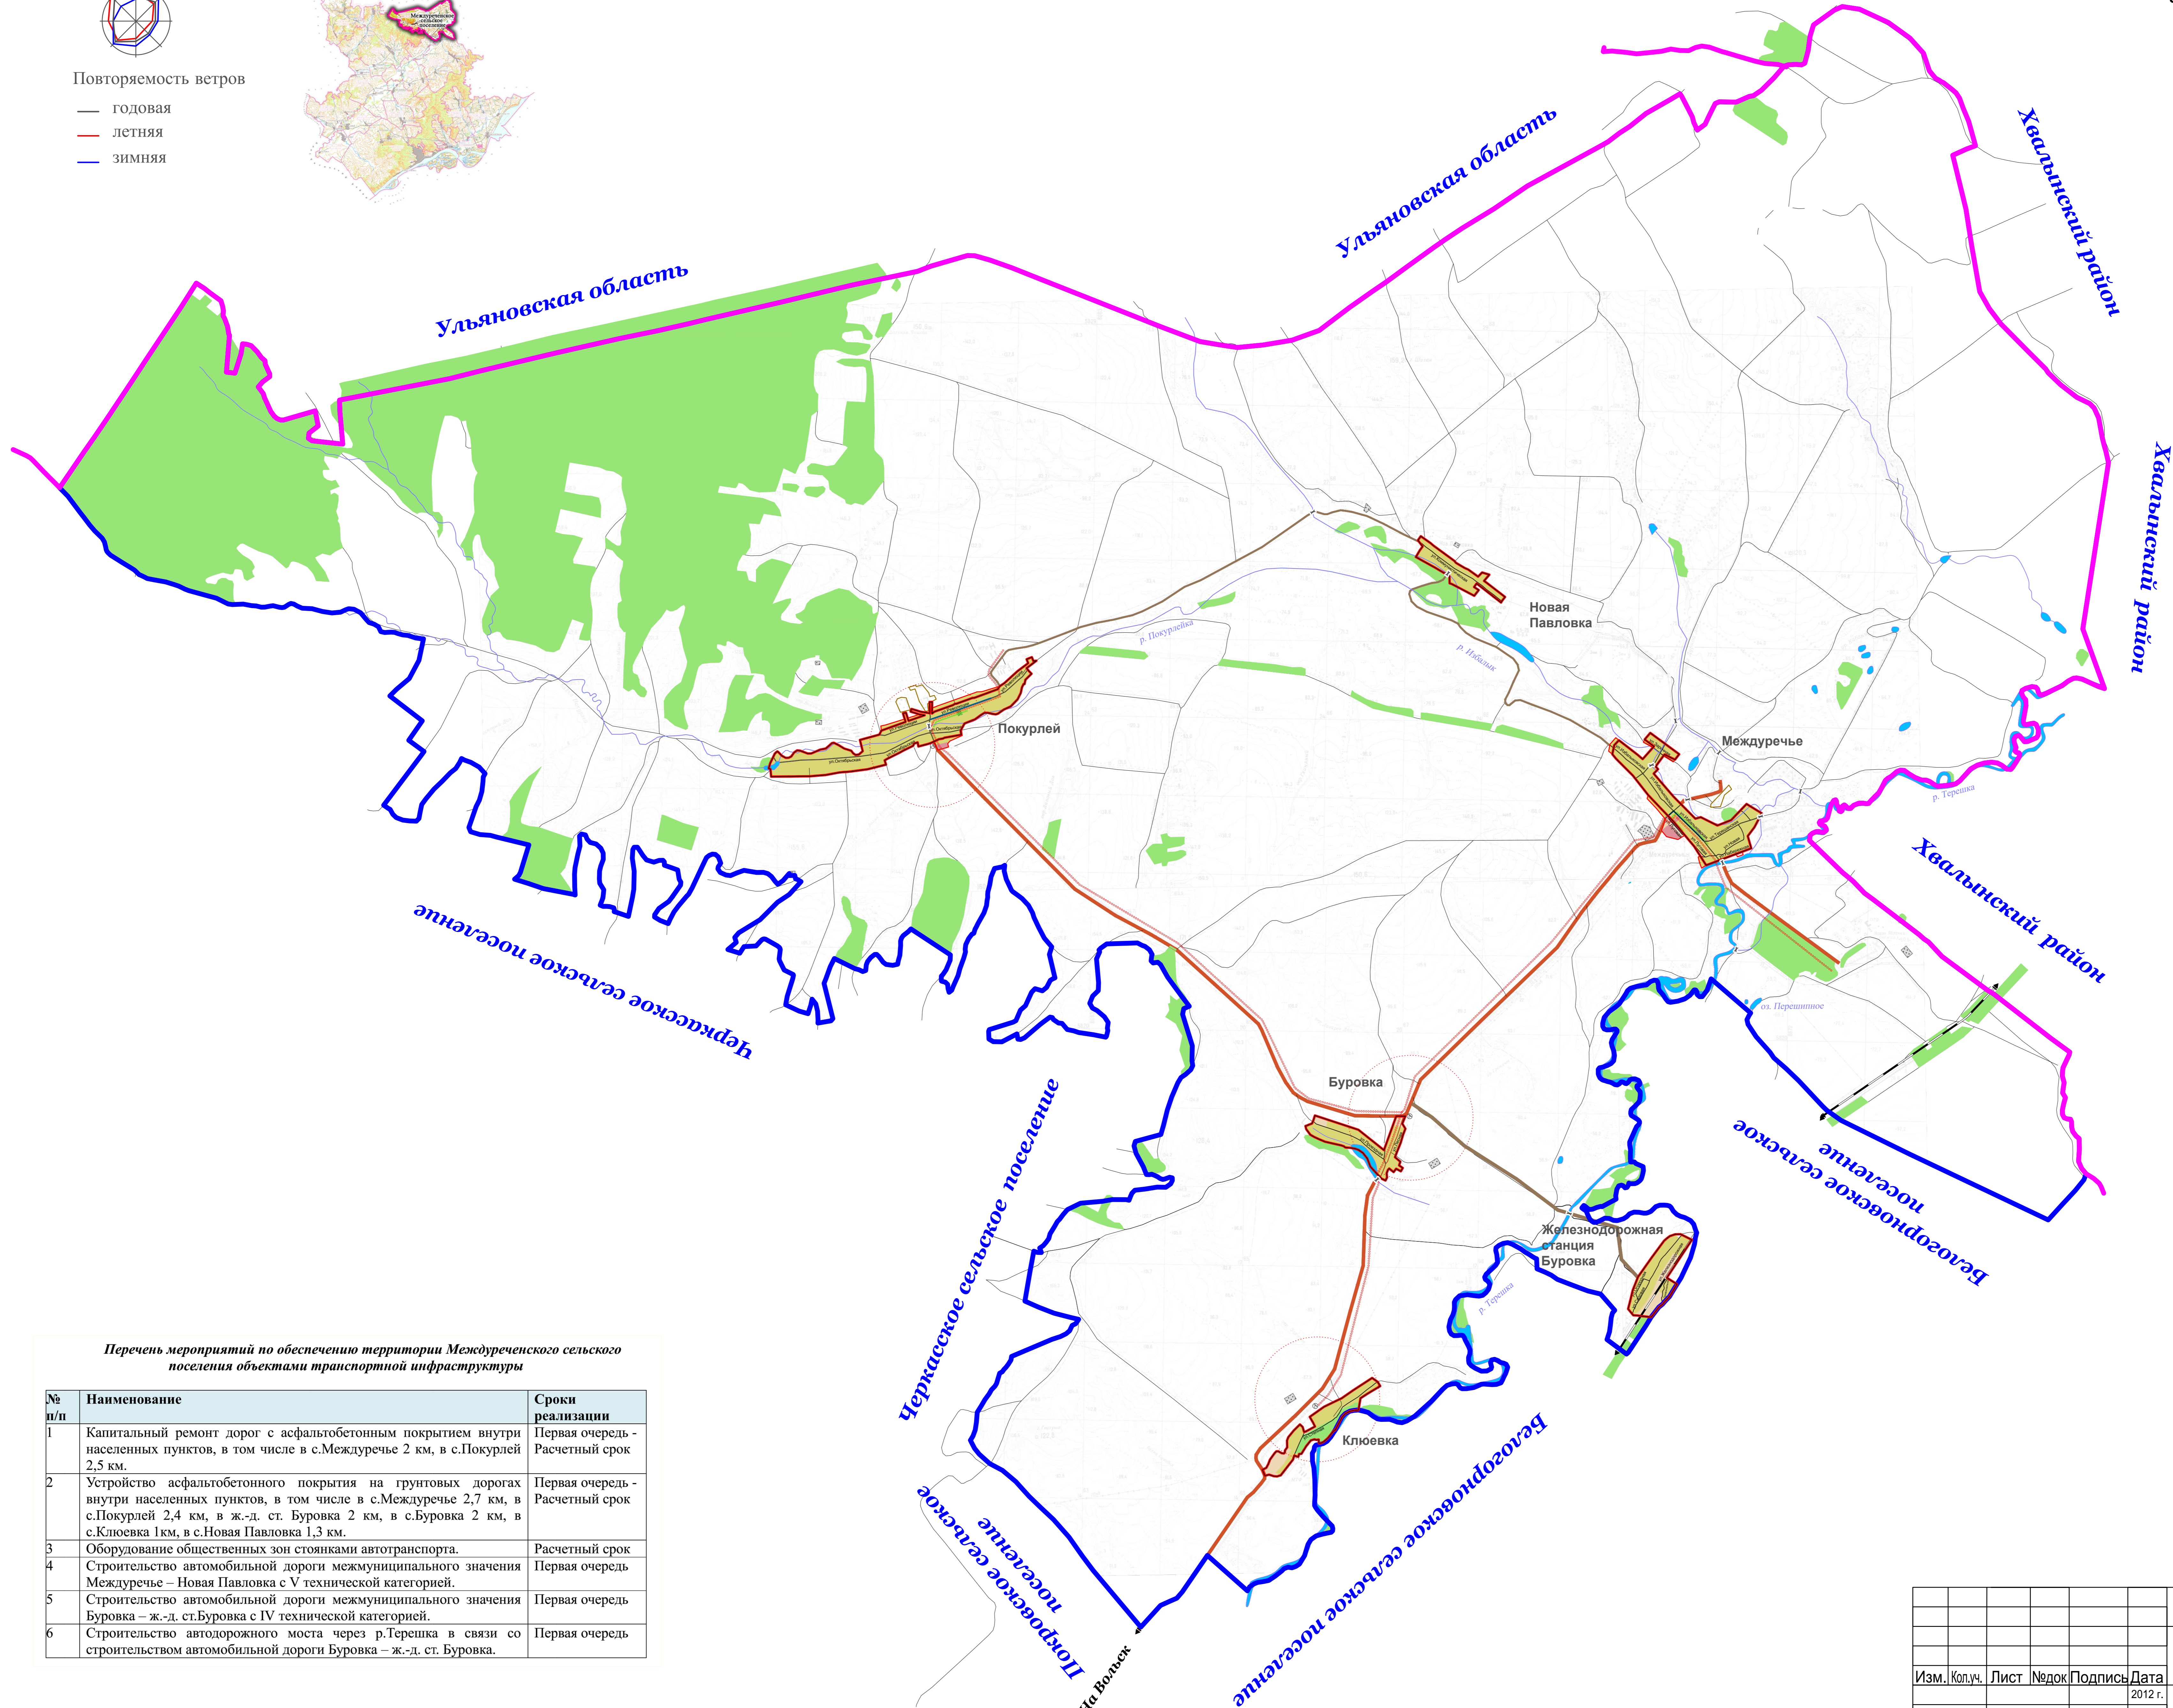

Условные обозначения

- Границы**
- муниципальных районов
 - муниципальных образований
 - населенных пунктов
- Категории земель**
- Земли сельскохозяйственного назначения
 - Зеленые насаждения
 - в т.ч. участки, занимаемые сельскохозяйственными предприятиями
- Функциональные зоны, в границах населенных пунктов**
- Жилая зона**
 - зона индивидуальной жилой застройки
 - Зона сельскохозяйственного использования**
 - Общественно-деловая зона**
 - Рекреационная зона**
- Объекты энергетики, транспорта, связи, радиационной, тепловых, информационных, для обеспечения космической деятельности, обороны, безопасности и иного специального назначения**
- Объекты транспорта**
- автомобильные дороги общего пользования регионального значения
 - автомобильные дороги общего пользования местного значения
 - улицы и дороги общего пользования внутри населенных пунктов
 - дороги общего пользования регионального значения внутри населенных пунктов
 - прочие дороги
 - железные дороги
 - мост
 - Остановки
 - АЗС
 - радиус пешеходной доступности остановок
- Водные объекты**
- и т.ч. гидрометеорологические сооружения
 - водоемы (реки, пруды, ручьи)
- Объекты иного специального назначения**
- кладбища
- Прочие обозначения на схеме**
- стрелка, показывающая направление

Перечень мероприятий по обеспечению территории Междуреченского сельского поселения объектами транспортной инфраструктуры

№ п/п	Наименование	Сроки реализации
1	Капитальный ремонт дорог с асфальтобетонным покрытием внутри населенных пунктов, в том числе в с.Междуречье 2 км, в с.Покурлей 2,5 км.	Первая очередь - Расчетный срок
2	Устройство асфальтобетонного покрытия на грунтовых дорогах внутри населенных пунктов, в том числе в с.Междуречье 2,7 км, в с.Покурлей 2,4 км, в ж.-д. ст. Буровка 2 км, в с.Буровка 2 км, в с.Клюевка 1 км, в с.Новая Павловка 1,3 км.	Первая очередь - Расчетный срок
3	Оборудование общественных зон стоянками автотранспорта.	Расчетный срок
4	Строительство автомобильной дороги межмуниципального значения Междуречье – Новая Павловка с V технической категорией.	Первая очередь
5	Строительство автомобильной дороги межмуниципального значения Буровка – ж.-д. ст.Буровка с IV технической категорией.	Первая очередь
6	Строительство автодорожного моста через р.Терешка в связи со строительством автомобильной дороги Буровка – ж.-д. ст. Буровка.	Первая очередь

							Проект генерального плана Муниципальный контракт № 000003 от 30.03.2012 г.			
							Междуреченское сельское поселение Вольского муниципального района Саратовской области			
Изм.	Кол.	Лист	Недоп.	Подпись	Дата		Проект генерального плана Междуреченского сельского поселения	Стадия	Лист	Листов
Директор		Попов П.И.			2012 г.			ГП		
Разработчик		Фролова Н.С.								
Проектир.		Минакова А.Н.								
Проектир.										
Проектир.										
ООО "НПЦ ИИР" г. Воронеж										