


Роза ветров

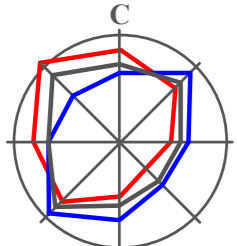

Повторяемость ветров


- годовая
- летняя
- зимняя

Ситуационный план



МЕЖДУРЕЧЕНСКОЕ СЕЛЬСКОЕ ПОСЕЛЕНИЕ  
ВОЛЬСКОГО МУНИЦИПАЛЬНОГО РАЙОНА  
САРАТОВСКОЙ ОБЛАСТИ

4. Карта развития инженерной инфраструктуры  
Междуреченского сельского поселения  
Система водоснабжения

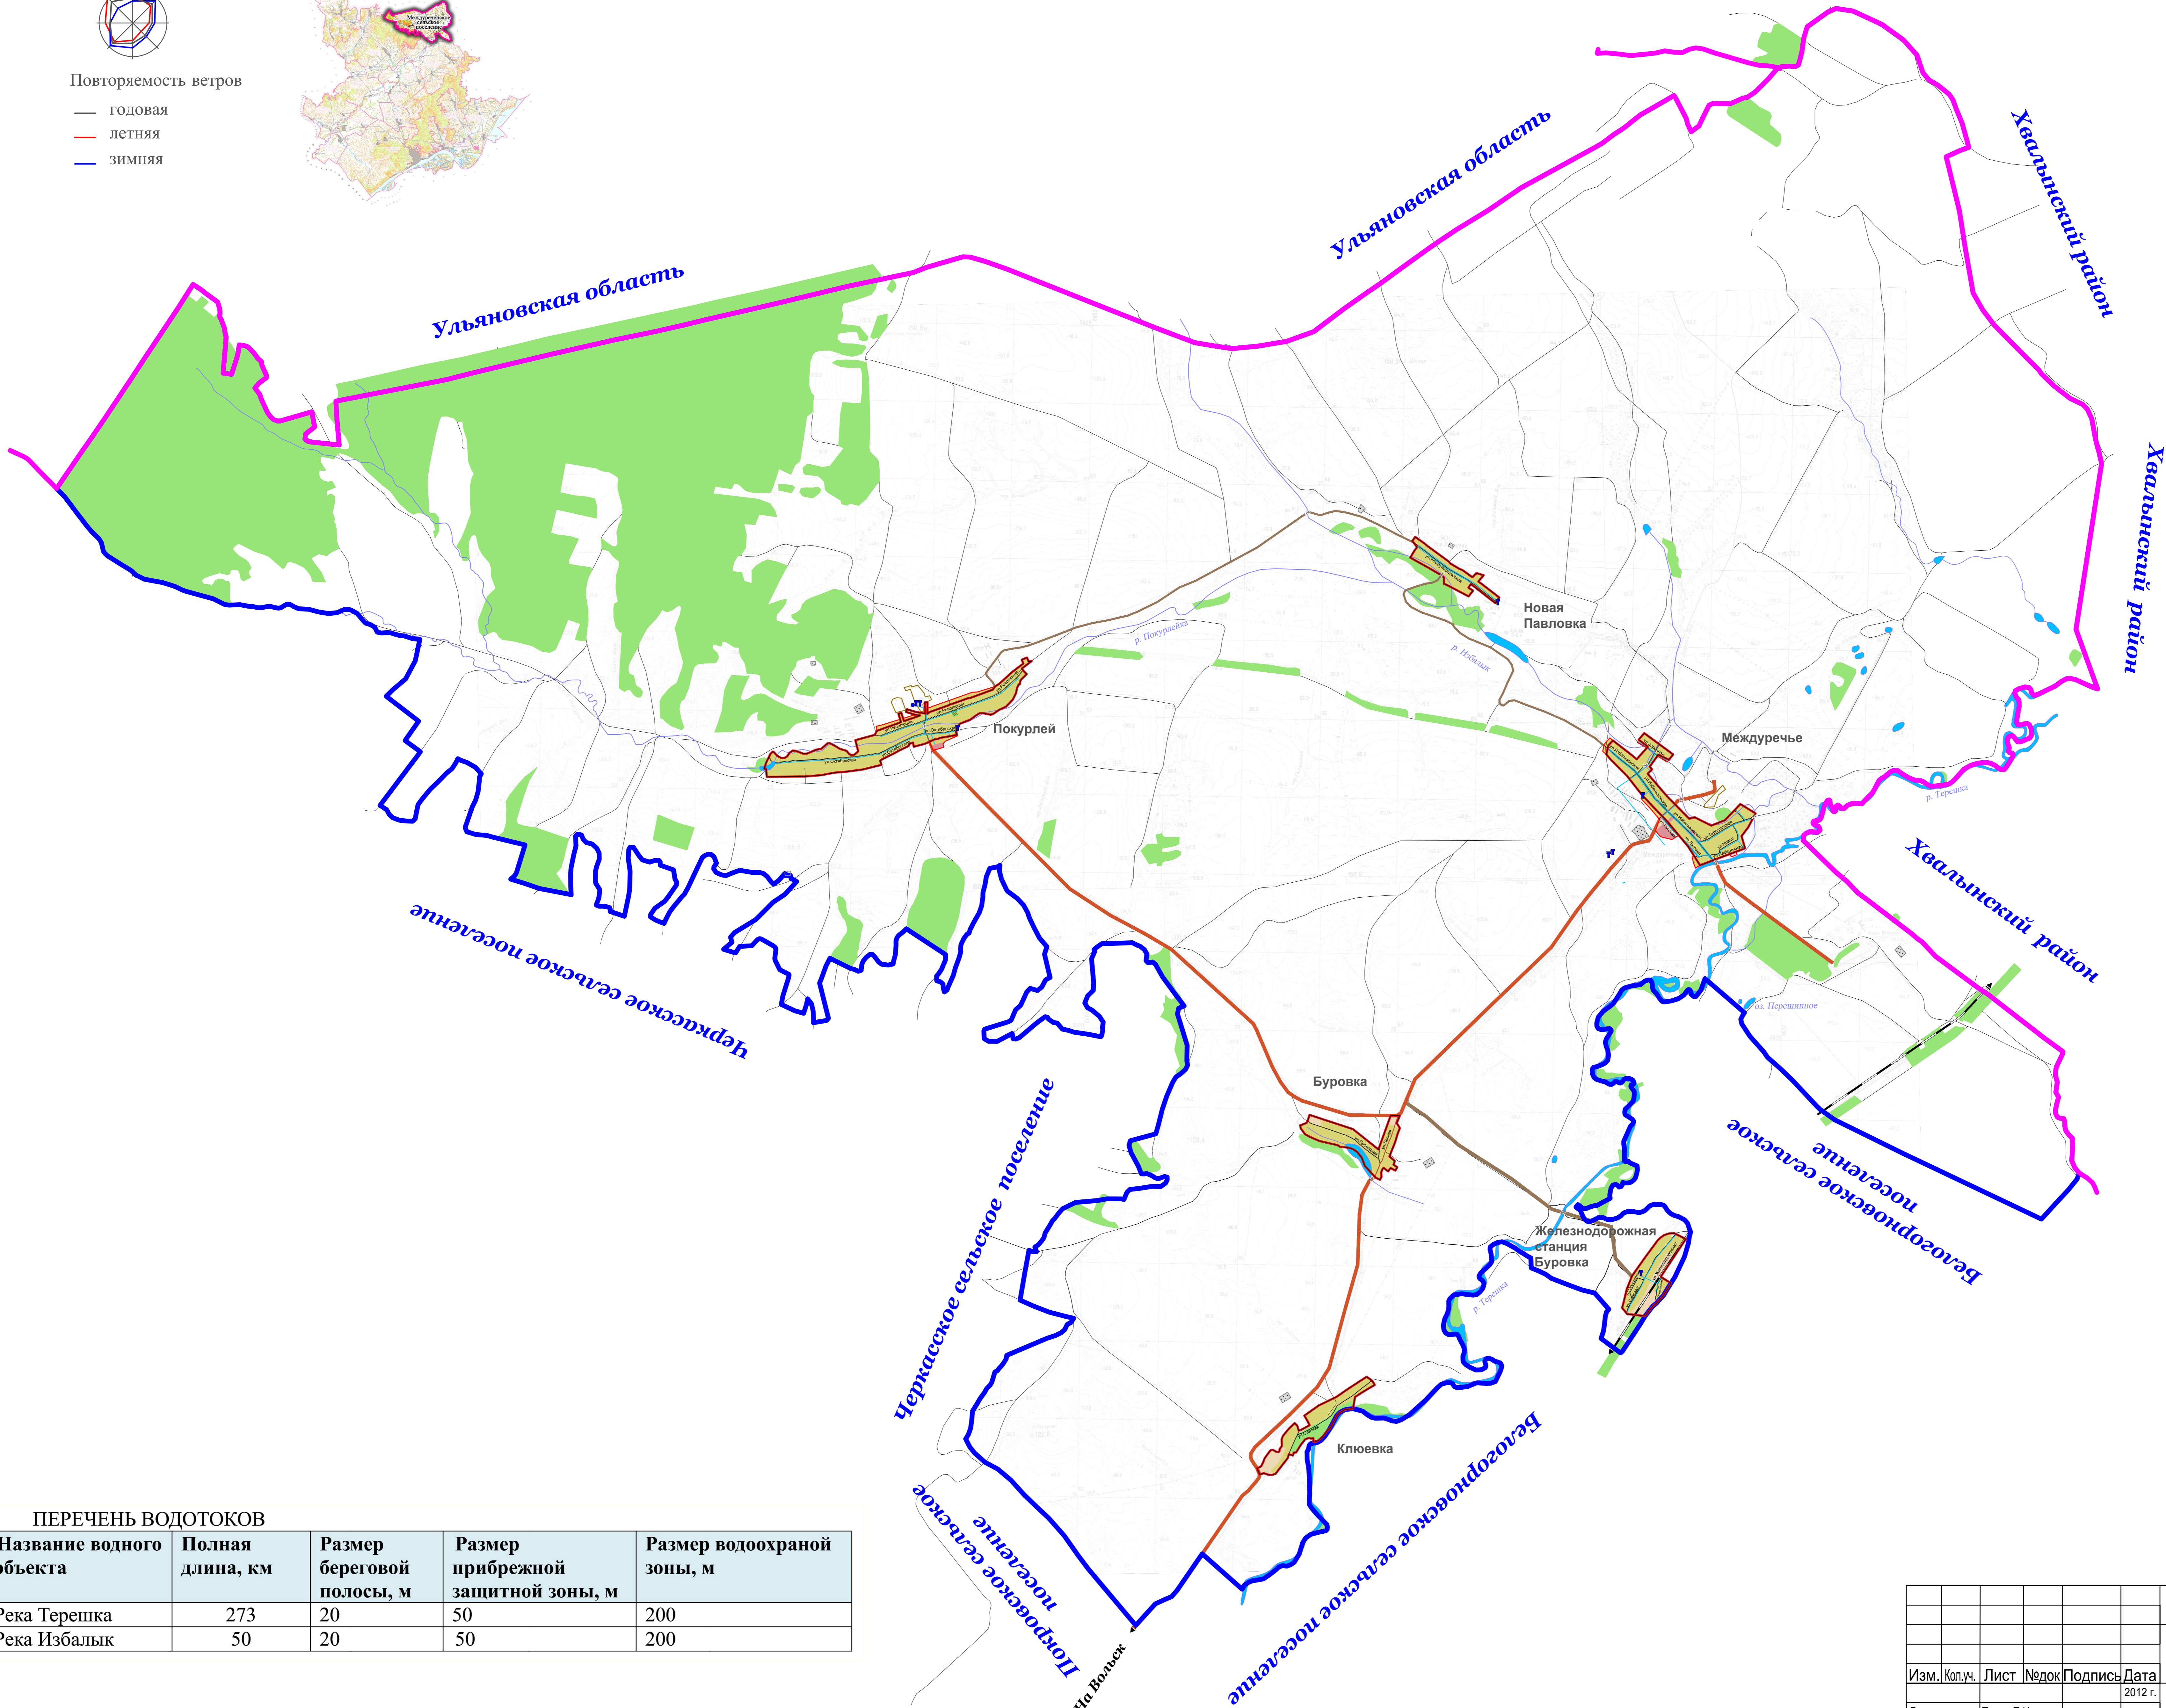

Условные обозначения

- Границы**
- муниципальных районов
  - муниципальных образований
  - населенных пунктов
- Категории земель**
- Земли сельскохозяйственного назначения
  - Зеленые насаждения
  - в т.ч. участки, занимаемые сельскохозяйственными предприятиями
- Функциональные зоны в границах населенных пунктов**
- Жилая зона**
    - зона индивидуальной жилой застройки
  - Зона сельскохозяйственного использования**
  - Общественно-деловая зона**
  - Рекреационная зона**
- Объекты энергетики, транспорта, связи, радиовещания, телевидения, информатики, для обеспечения космической деятельности, обороны, безопасности и иного специального назначения**
- Объекты транспорта**
- автомобильные дороги общего пользования регионального значения
  - автомобильные дороги общего пользования местного значения
  - улицы и дороги общего пользования внутри населенных пунктов
  - дороги общего пользования регионального значения внутри населенных пунктов
  - прочие дороги
  - железные дороги
  - мосты
- Объекты водоснабжения**
- водопроводные сети
  - водонапорная башня (башня Рожновского)
  - артезианская скважина
- Водные объекты**
- в т.ч. гидротехнические сооружения
  - водоемы (реки, пруды, ручьи )
- Объекты иного специального назначения**
- кладбища
- Прочие обозначения на схеме**
- стрелка, показывающая направление

ПЕРЕЧЕНЬ ВОДОТОКОВ

Название водного объекта	Полная длина, км	Размер береговой полосы, м	Размер прибрежной защитной зоны, м	Размер водоохраной зоны, м
Река Терешка	273	20	50	200
Река Избалык	50	20	50	200

Проект генерального плана Муниципальный контракт № 000003 от 30.03.2012 г.					
Междуреченское сельское поселение Вольского муниципального района Саратовской области					
Изм.	Кол.	Лист	Нед.	Подпись	Дата
Директор	Попов П.И.				2012 г.
Разработчик	Фролова Н.С.				
Проектир.	Минакова А.Н.				
Проектир.					
Проектир.					
Проект генерального плана Междуреченского сельского поселения				Стадия	Лист
				ГП	Листов
Карта развития инженерной инфраструктуры Междуреченского сельского поселения Система водоснабжения М1:25 000				ООО "НПЦ ИИР" г. Воронеж	