

ОПИСАНИЕ МЕСТОПОЛОЖЕНИЯ ГРАНИЦ

Публичный сервитут в целях обеспечения доступа к земельному участку с кадастровым номером 64:42:010122:145


(наименование объекта местоположение границ, которого описано (далее - объект))

Раздел 1

Сведения об объекте		
№ п/п	Характеристики объекта	Описание характеристик
1	2	3
1	Местоположение объекта	<i>Российская Федерация, Саратовская область, г Вольск</i>
2	Площадь объекта ± величина погрешности определения площади (Р ± Дельта Р)	<i>239кв.м. ± 5кв.м.</i>
3	Иные характеристики объекта	<i>Вид зоны: Публичный сервитут в целях обеспечения доступа к земельному участку с кадастровым номером 64:42:010122:145 Содержание ограничений: Публичный сервитут в целях обеспечения доступа к земельному участку с кадастровым номером 64:42:010122:145. Публичный сервитут устанавливается сроком на 3 года. Обладателем публичного сервитута является Муниципальное учреждение дополнительного образования Вольского муниципального района "Спортивная школа Вольского района Саратовской области", ОГРН 1026401677741, ИНН: 6441002620 (почтовый адрес: 412913, Саратовская область, Вольский р-н, г Вольск, ул Водопьянова, стр. 140а)</i>

Раздел 4

План границ объекта

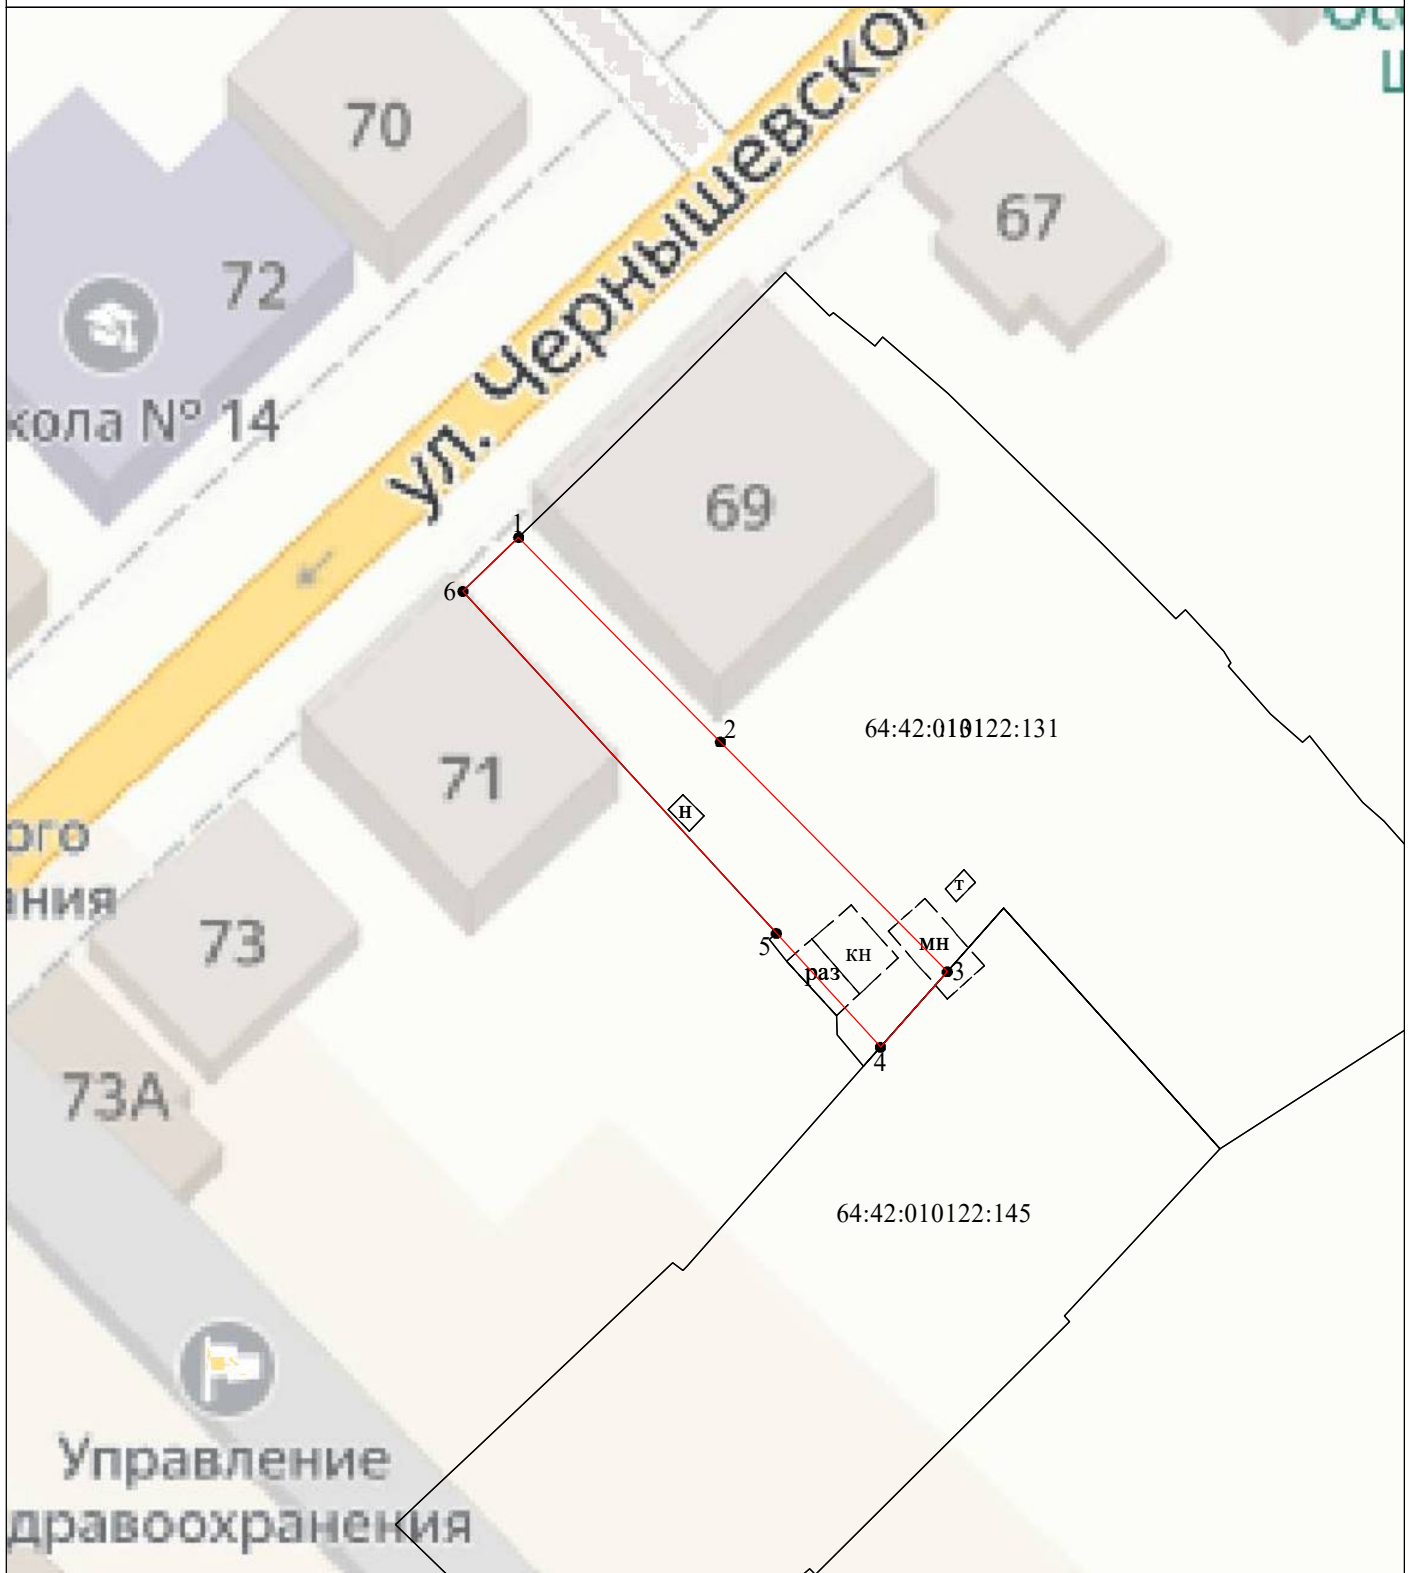

Масштаб 1:500

Используемые условные знаки и обозначения:

- 1 - характерная точка контура, сведения о которой позволяют однозначно определить её на местности
- (red line) - вновь образованная часть контура, сведения о которой достаточны для определения её местоположения
- (black line) - существующая часть контура, имеющиеся в ЕГРН сведения о которой достаточны для определения её местоположения